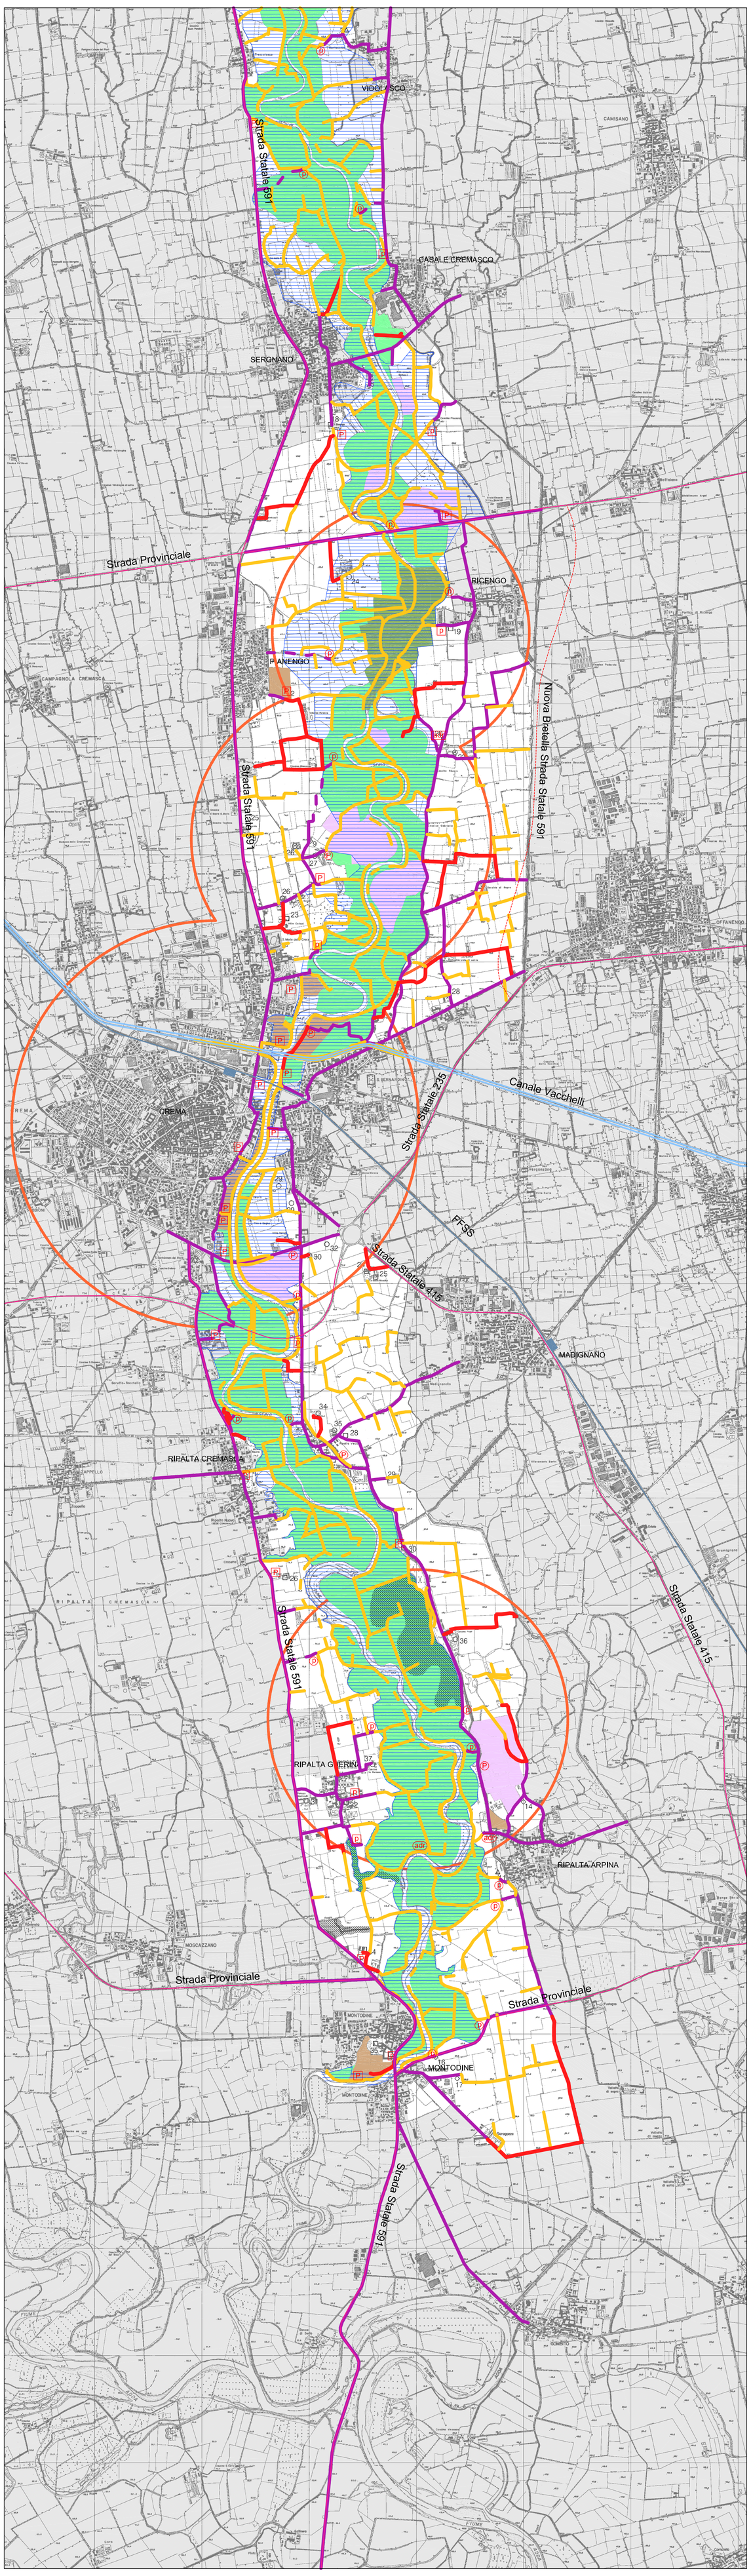

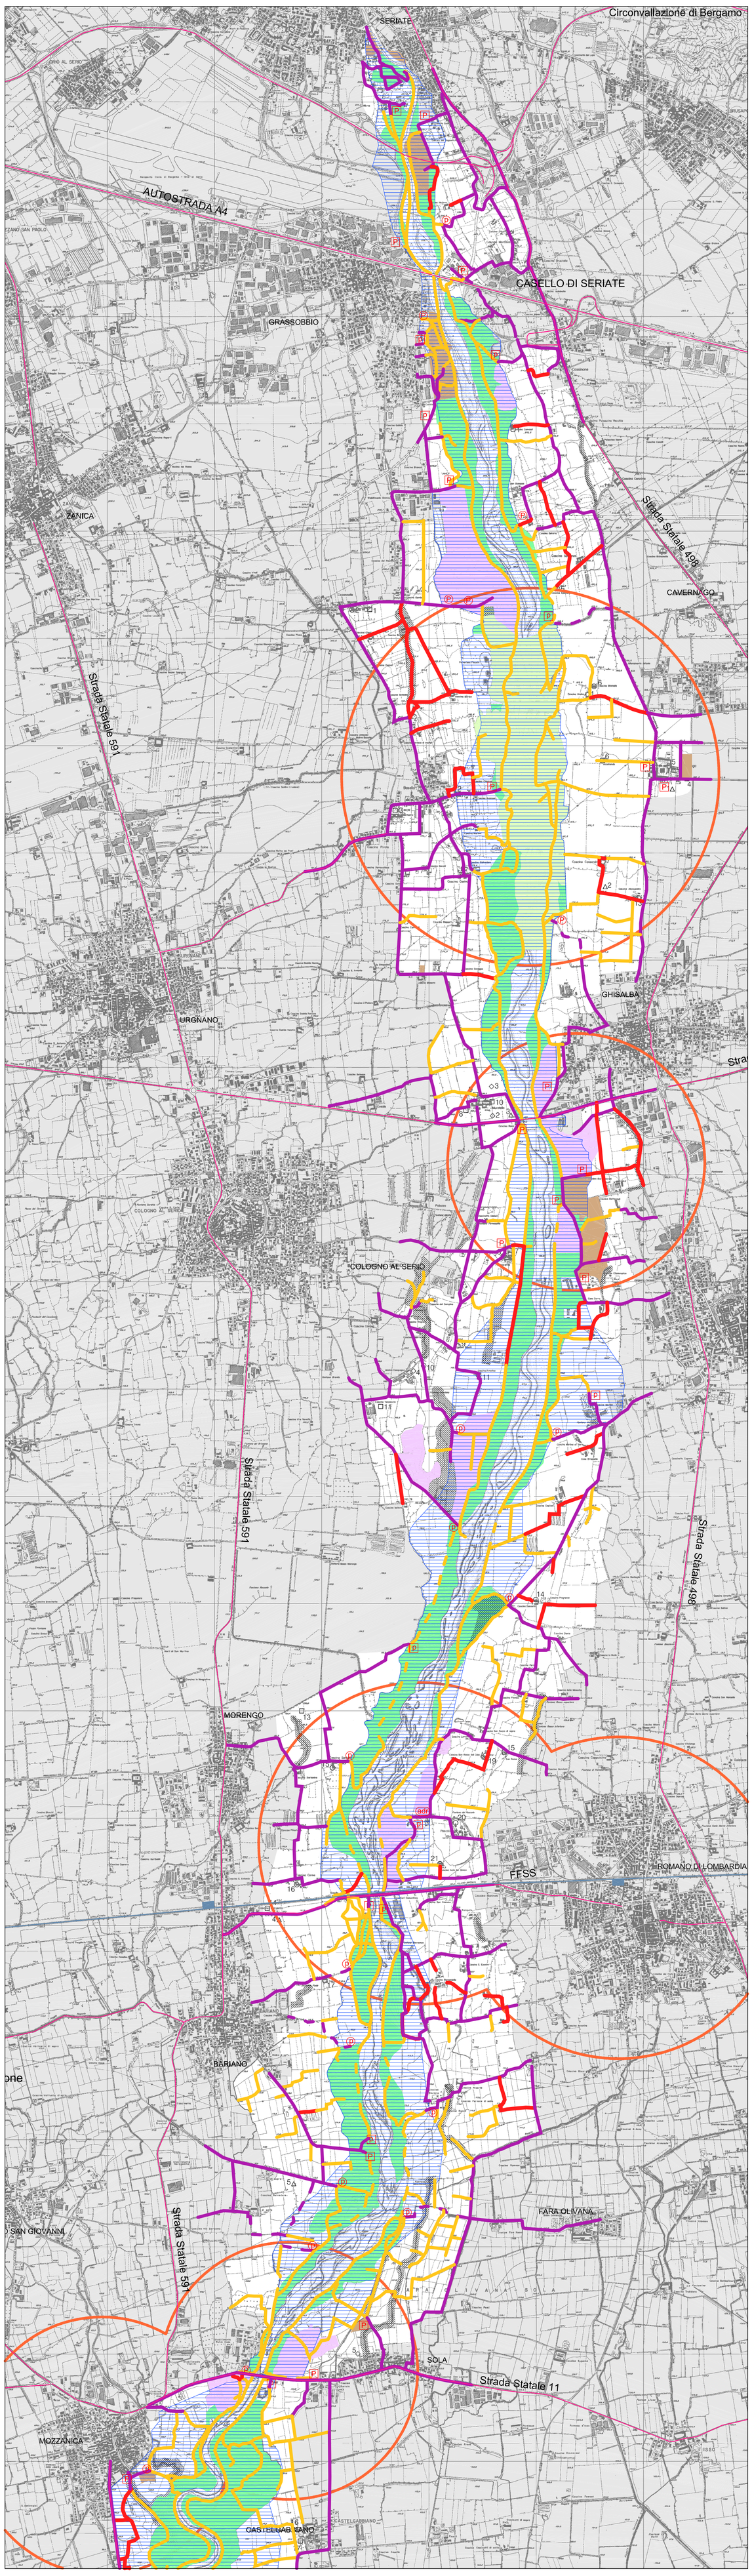

LEGENDA

- AMBITO DEL PIANO TERRITORIALE DI COORDINAMENTO DEL PARCO REGIONALE DEL FIUME SERIO
- FASCIA FLUVIALE ED ALVEO FLUVIALE (ART. 29 P.T.C.)
- ZONA DI RIQUALIFICAZIONE AMBIENTALE (ART. 17)
- AMBIENTI NATURALI (ART. 30)
- ZONA DESTINATA ALLA FRUIZIONE RICREATIVA (ART. 23 P.T.C.)
- ZONA DEGRADATA DA RECUPERARE (ART. 24 P.T.C.)
- RISERVA PROPOSTA CON IL P.T.C.: Malpaga-Basella (ART.8 e ART.26 P.T.C.)
- RISERVE NATURALI: Riserva Pallata Menasciutto (ART. 8 e ART.25 P.T.C.)

- SENTIERI - PERCORSI PEDONALI E CICLOPEDONALI (con interdizione del transito motorizzato)
- RACCORDI DEI SENTIERI, DA REALIZZARE
- PERCORSI CON LIMITAZIONI AL TRANSITO MOTORIZZATO
- PERCORSI SENZA LIMITAZIONI AL TRANSITO MOTORIZZATO
- PERCORSI SENZA LIMITAZIONI AL TRANSITO MOTORIZZATO SOLO A SEGUITO DELLA REALIZZAZIONE DEL PARCHEGGIO TERMINALE DI PREVISIONE

- P p — PARCHEGGI DI USO PUBBLICO: ESISTENTI OPPURE GIA' PROGRAMMATI
- (P) (p) — PARCHEGGI DI USO PUBBLICO DI PREVISIONE
- adr — AREE PER FRUIZIONE DIDATTICA E RICREATIVA CON POSSIBILITA' DI PARCHEGGIO
- (adr) — AREE DI PREVISIONE PER FRUIZIONE DIDATTICA E RICREATIVA CON POSSIBILITA' DI PARCHEGGIO

REGIONE LOMBARDIA

PARCO REGIONALE DEL SERIO

PIANO DI SETTORE

STRALCIO PER LA FRUIZIONE PUBBLICA

Percorsi e sistemi di accessibilità ART. 7 punto 6 lettera 'e' del P.T.C.
delibera G.R. del 28/06/2000 N° 7/192

POLI 'PRIMARI' E POLI 'SECONDARI'
EMERGENZE DI INTERESSE NATURALISTICO E DI INTERESSE STORICO - ARCHITETTONICO - AMBIENTALE

FOGLIO UNICO

SCALA 1:25.000

DATA