

Comune di Cavergno  
Provincia di Bergamo

Comune di Ghisalba  
Provincia di Bergamo




Progetto di manutenzione straordinaria e riqualificazione percorso ciclo-pedonale

**PROGETTO DEFINITIVO**

il rappresentante del  
Parco Regionale del Serio:

Il progettista:  
FABRIZIO FASOLINI  
ARCHITETTO

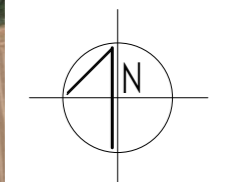

PROGETTO

progetto e coordinamento  
architetto: fabrizio fasolini




collaborazioni  
ing. illo milia  
geom. romano giardin

Rev. 00 10/08/2023

scale  
1:100/1:1000

Progetto di riqualificazione percorso ciclo-pedonale  
**PROGETTO: Definitivo TRATTO 1 (SUD)**  
**OGGETTO: Profilo longitudinale**

studio  
**Architettura  
Ambiente**  
architetto: fabrizio fasolini  
S. Giorgio 20 Martinengo (Bg)  
+39 0363 987602  
mail: ffasol@fasolini.it

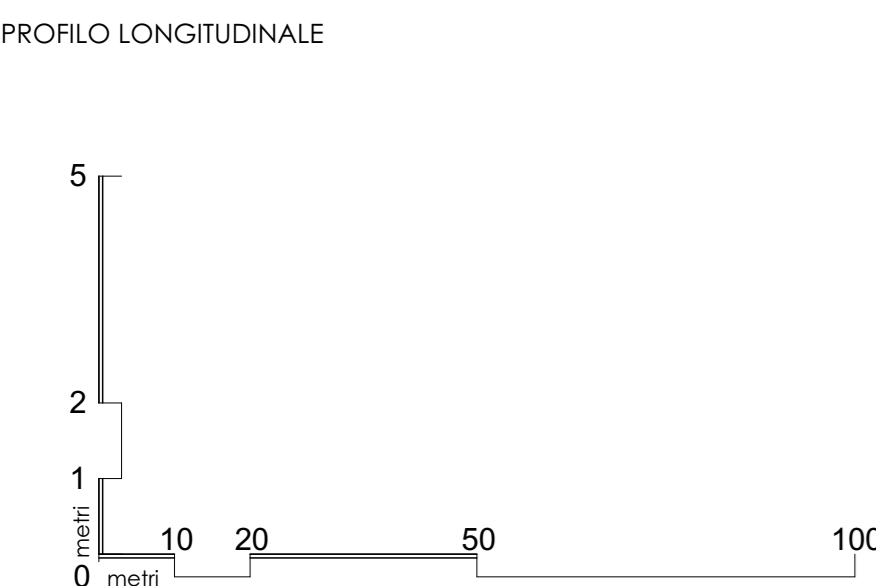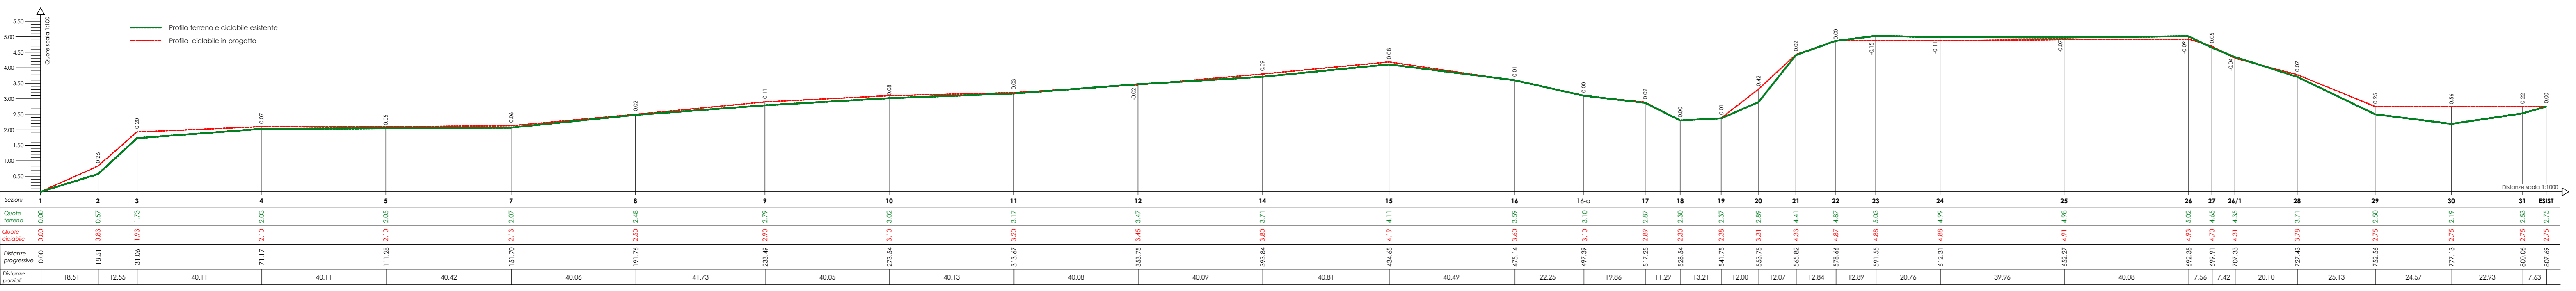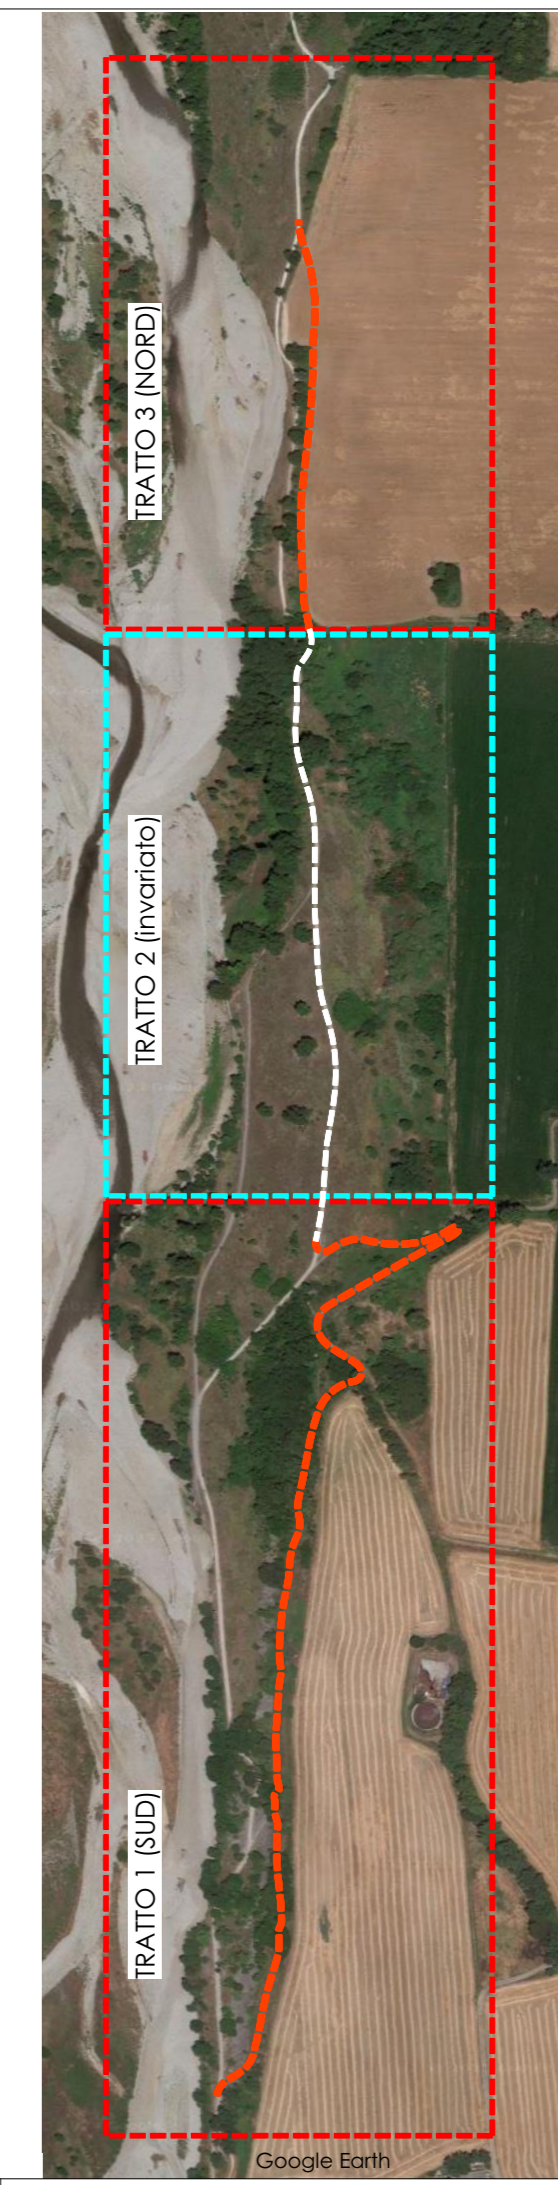

PROFilo LONGITUDINALE