



PLANIMETRIA tratto 3 NORD (su ortofoto zenitale) scala 1:500

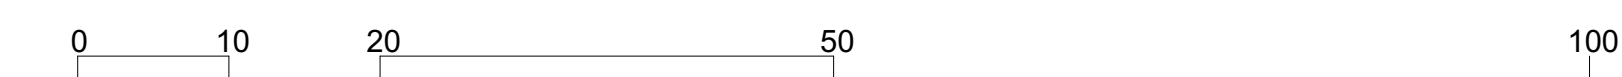

LEGENDA

- tracciato pista ciclabile attuale
- - - tracciato pista ciclabile in progetto
- - - tracciato deviazioni spontanee

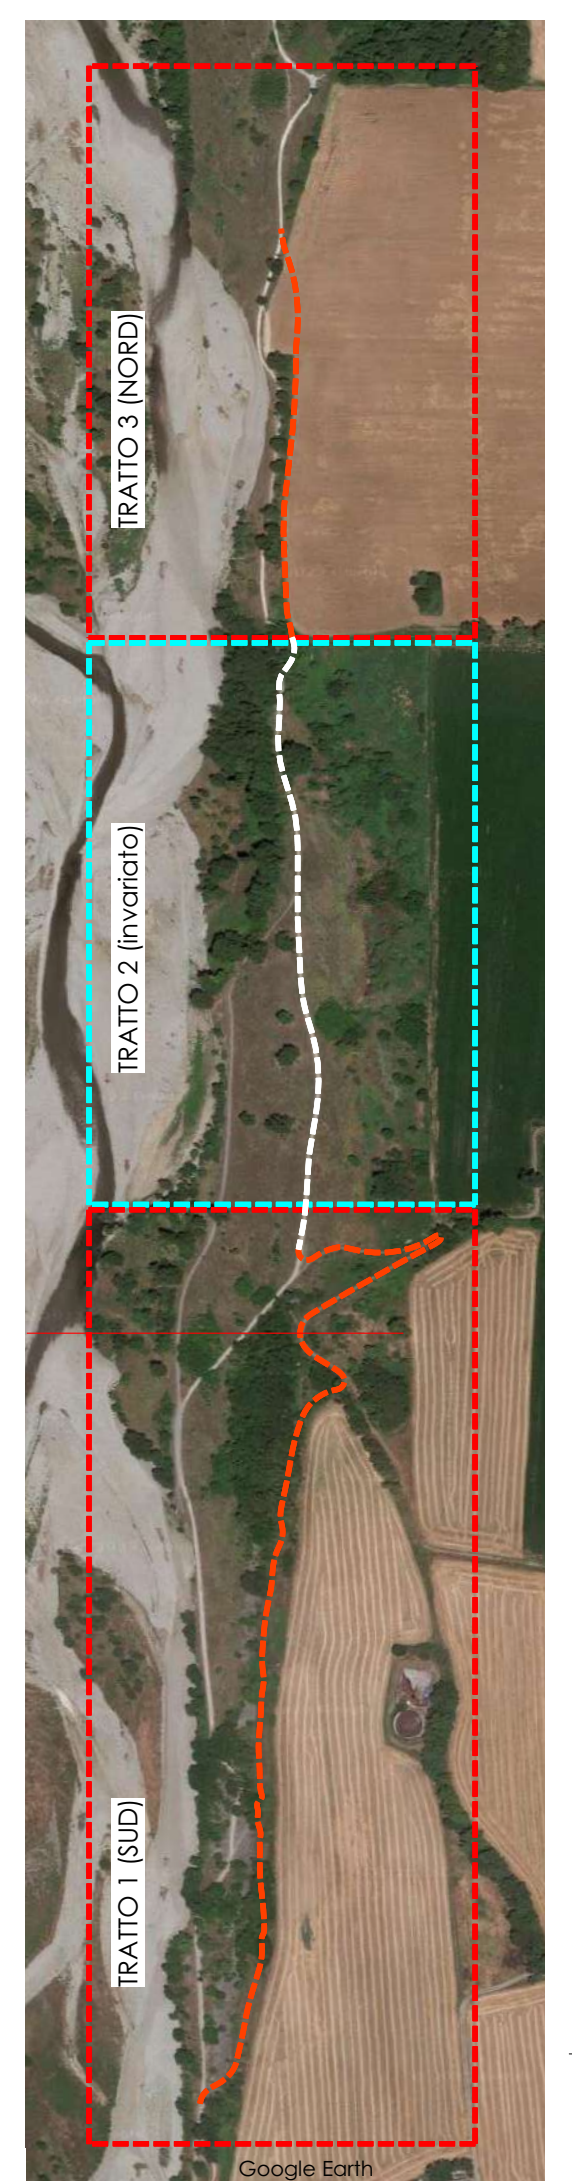

Comune di Cavernago
Provincia di Bergamo

Comune di Ghisalba
Provincia di Bergamo

Parco regionale del Serio

Progetto di manutenzione straordinaria e riqualificazione percorso ciclo-pedonale

PROGETTO DEFINITIVO

Il rappresentante del Parco Regionale del Serio:

Il progettista:

 FABRIZIO FASOLINI
 ARCHITETTO

PROGETTO

P09

progetto in coordinamento
 architetto: Fabrizio Fasolini
 collaboratori: Ilio Milla, Romano Gardini
 ing. geom.: Ilio Milla, Romano Gardini

Rev. 001 10/08/2023

scala: 1:500

Progetto di riqualificazione percorso ciclo-pedonale
PROGETTO: Definitivo tracciato TRATTO 3 (NORD)
OGGETTO: Planimetria di progetto tratto 3 nord

studio
Architettura ambiente
 architetto: Fabrizio Fasolini
 il Gruppo di Montepio (BG)
 via: 1000 40120
 tel: 035 401200