




Sezione T3 - 01

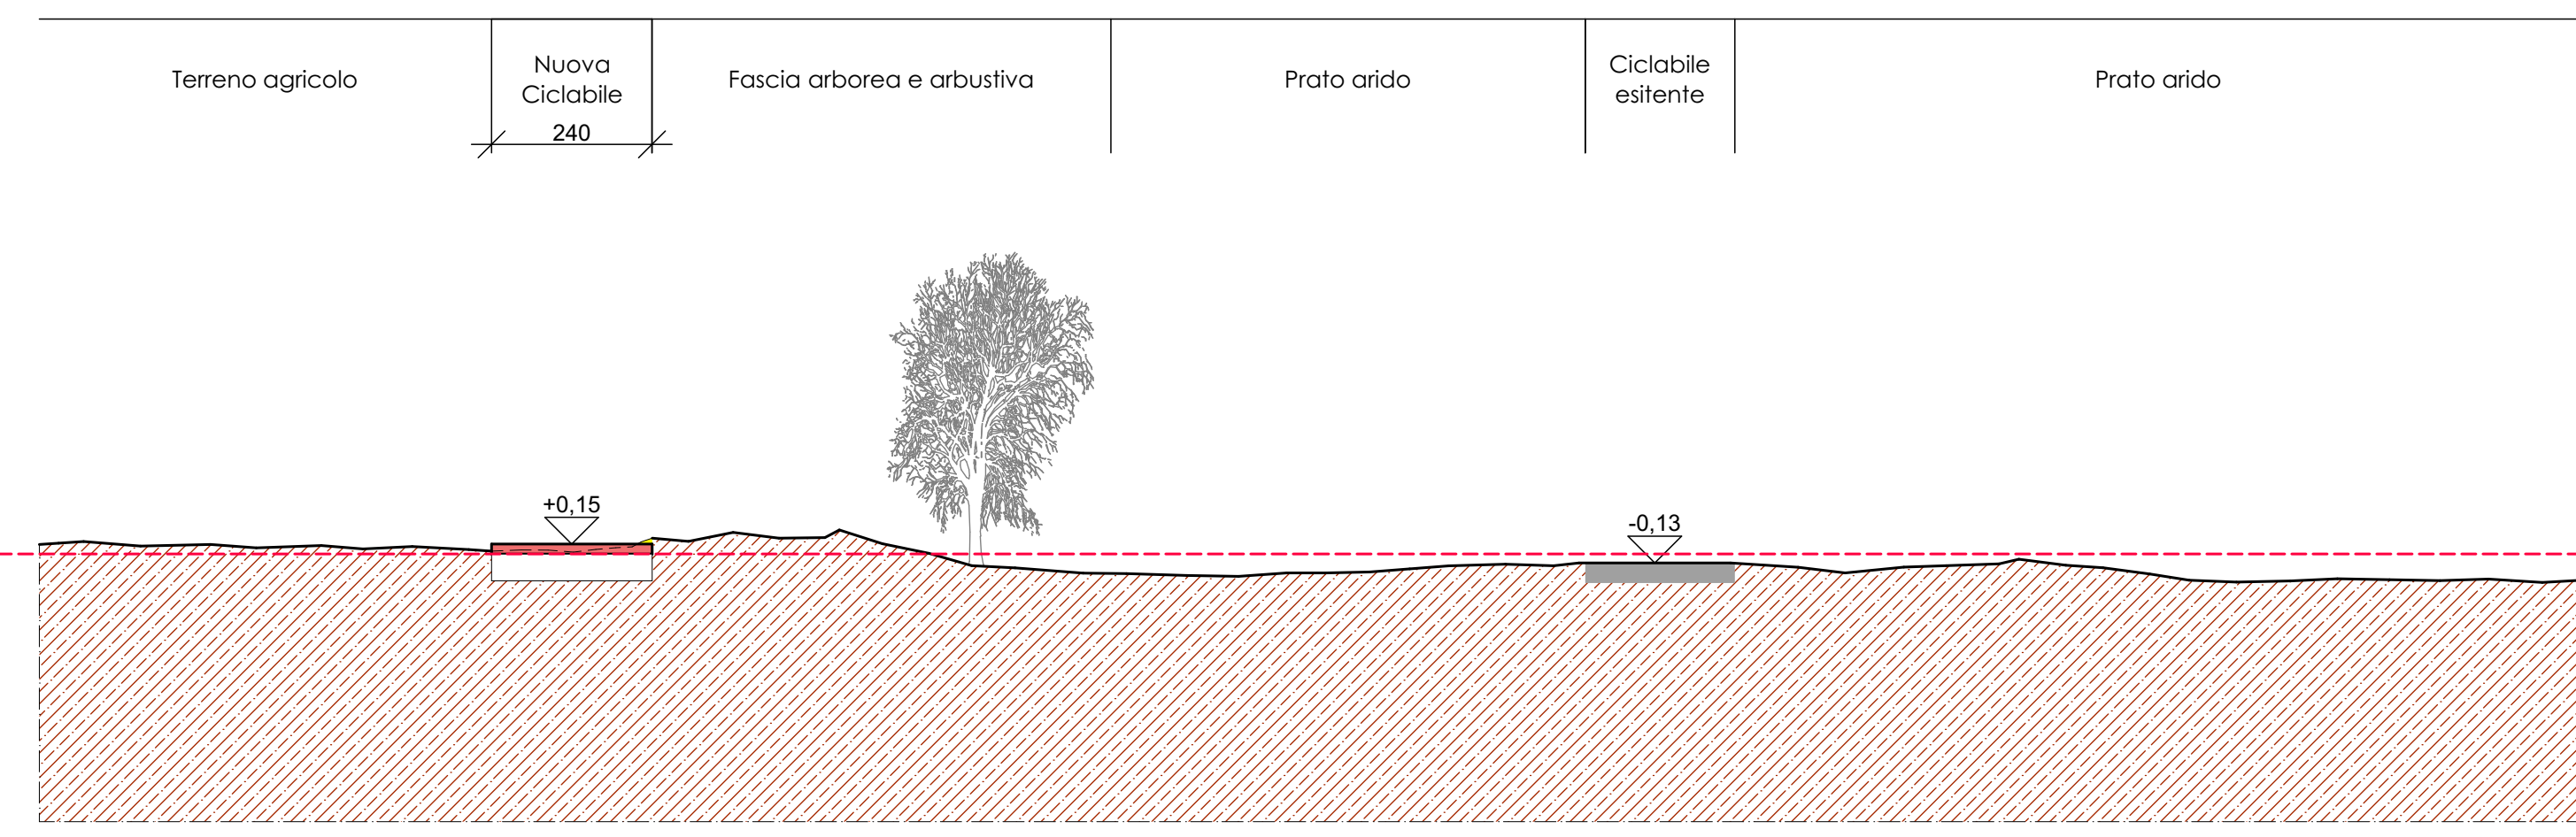


Sezione T3 - 02

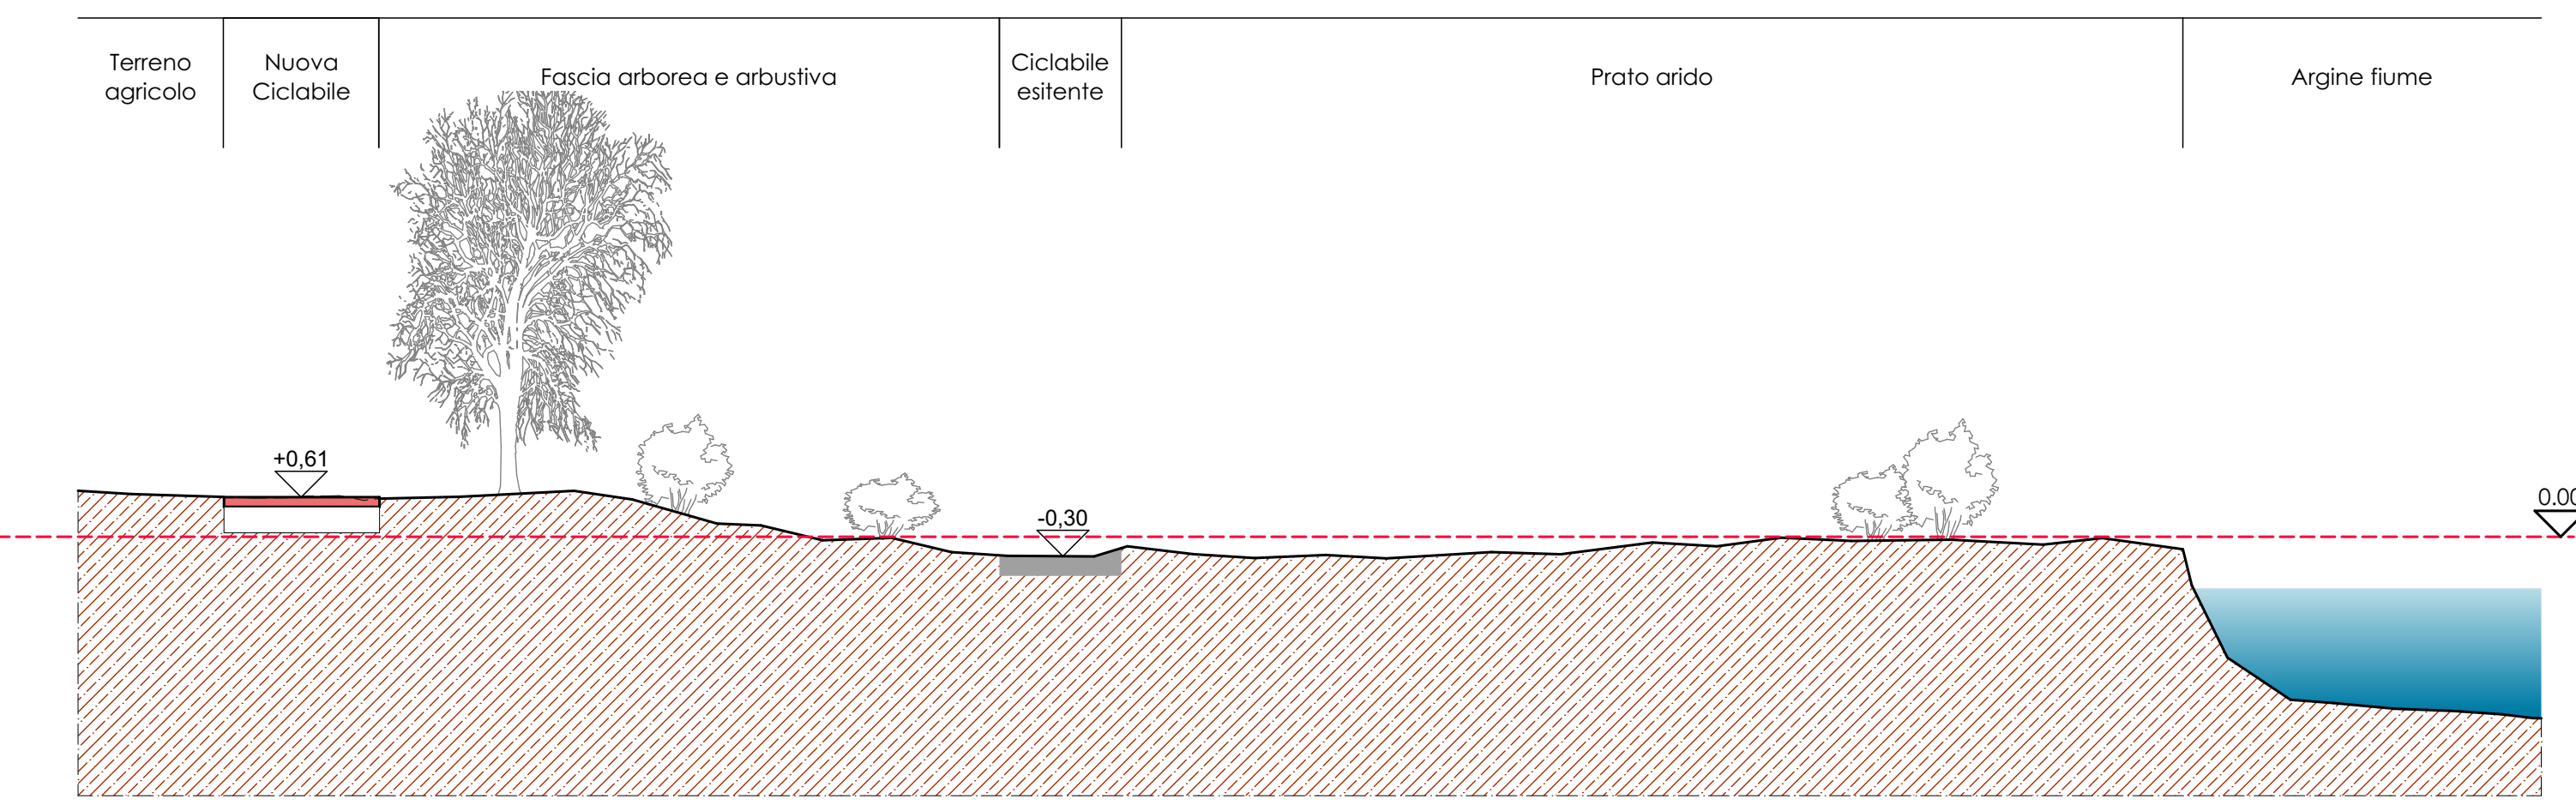



Sezione T3 - 03

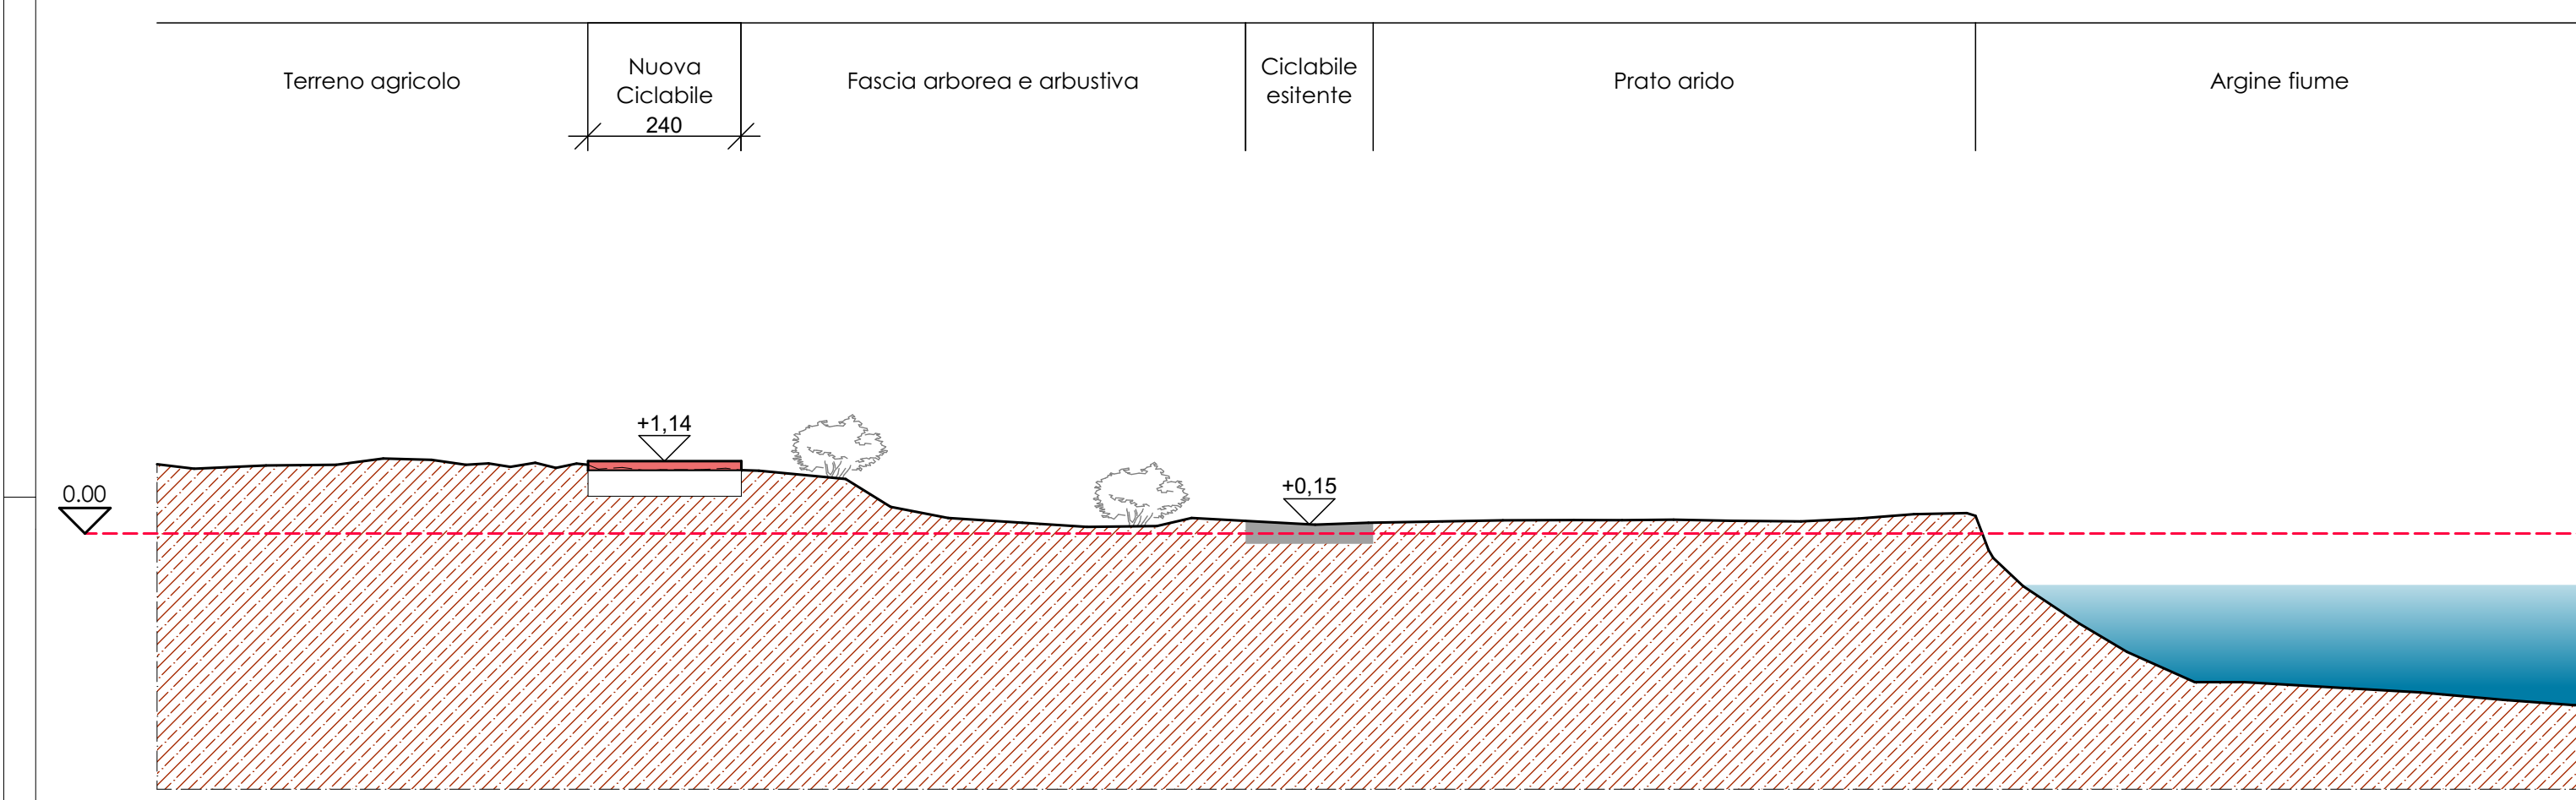


Sezione T3 - 04

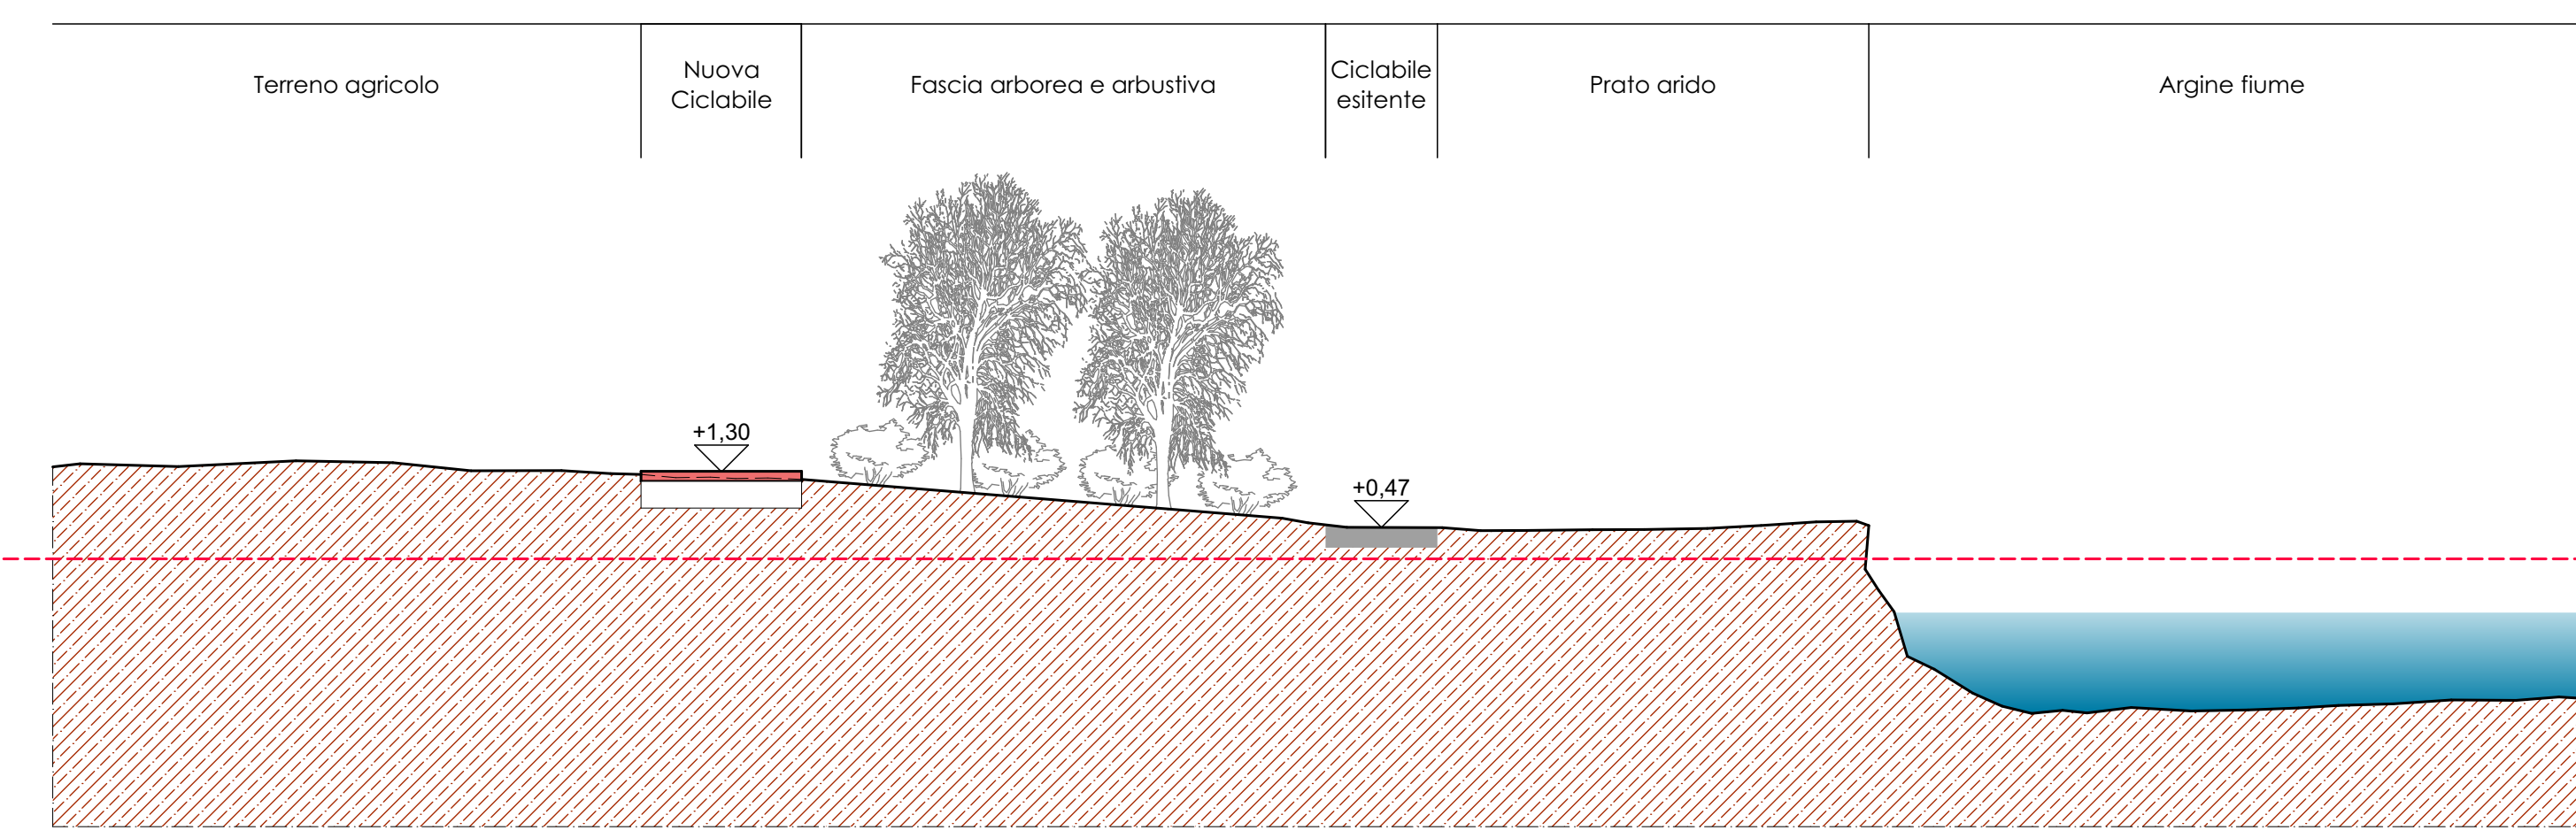


Sezione T3 - 05

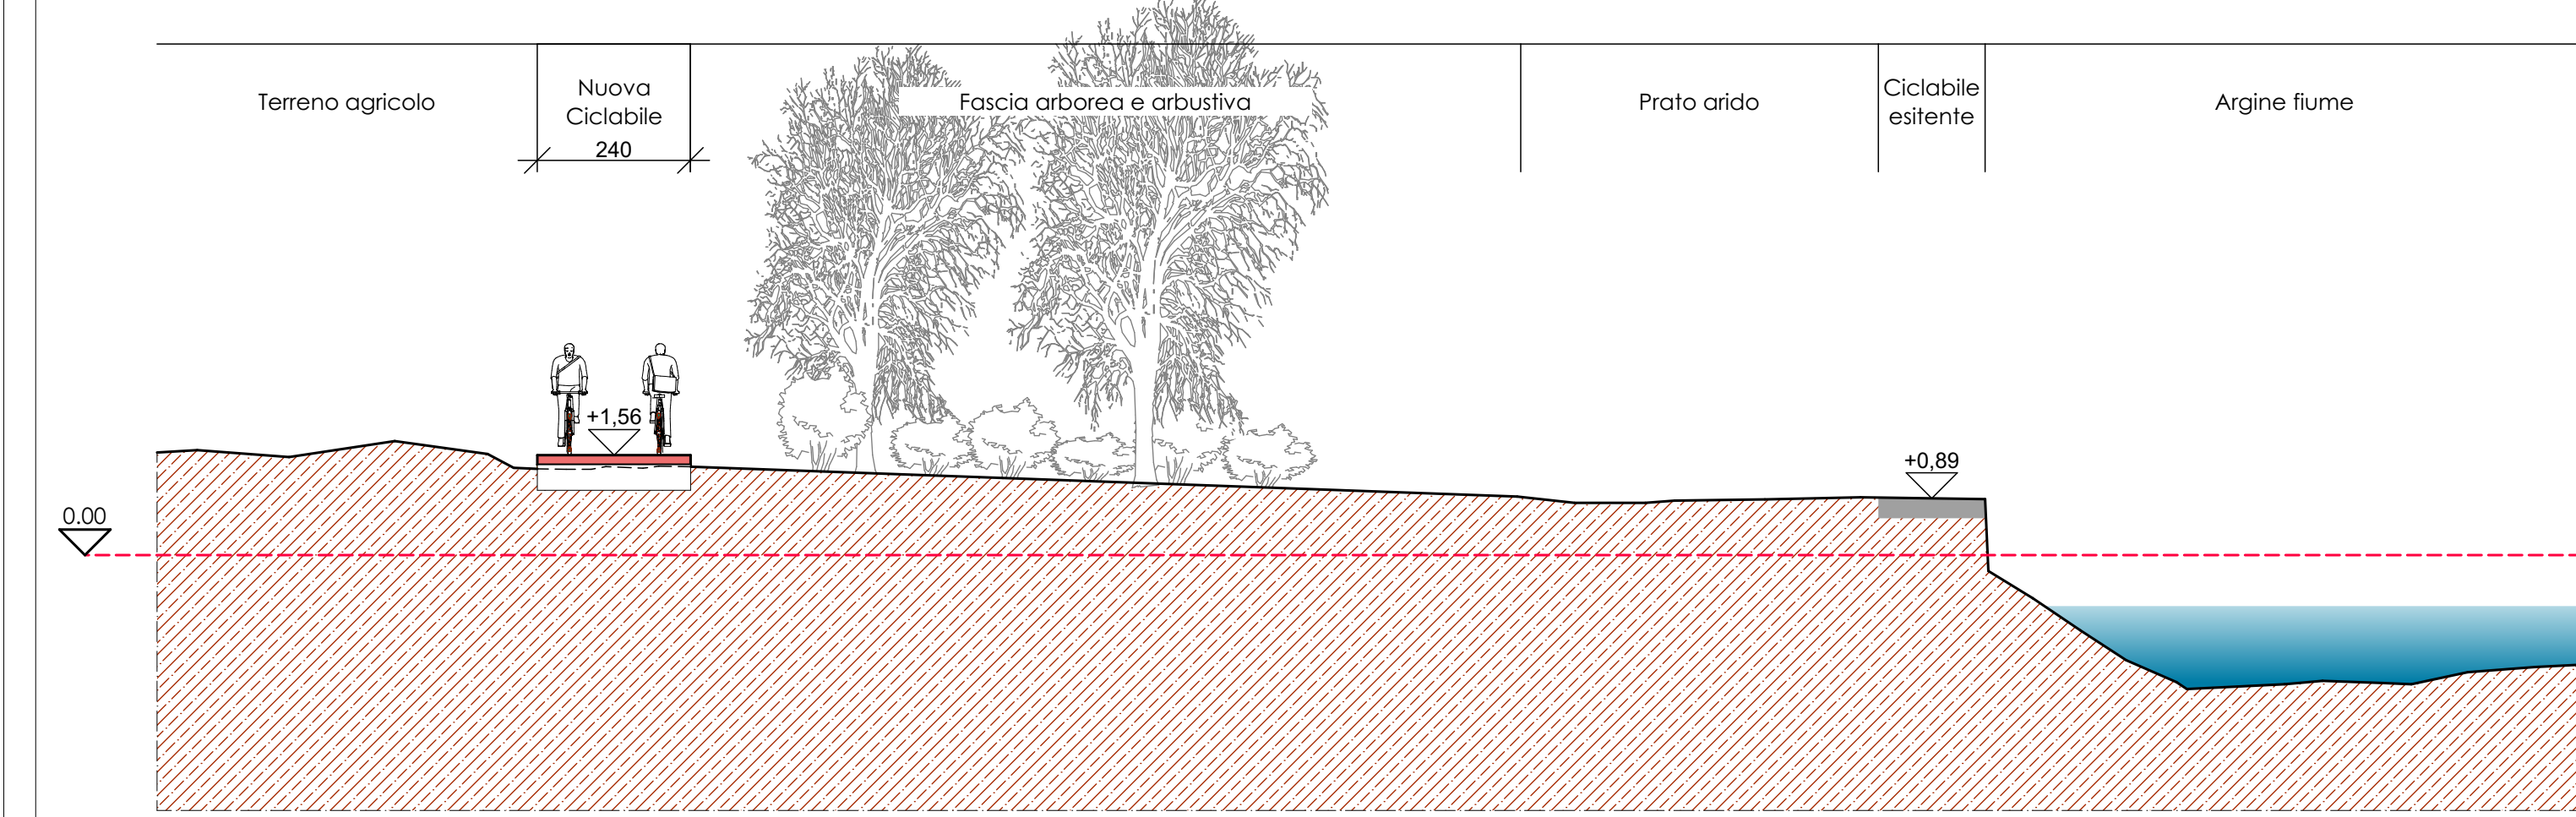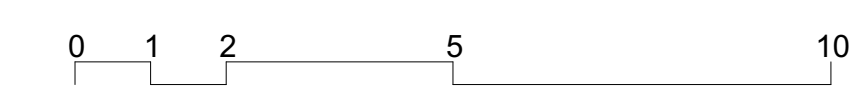



Sezione T3 - 06

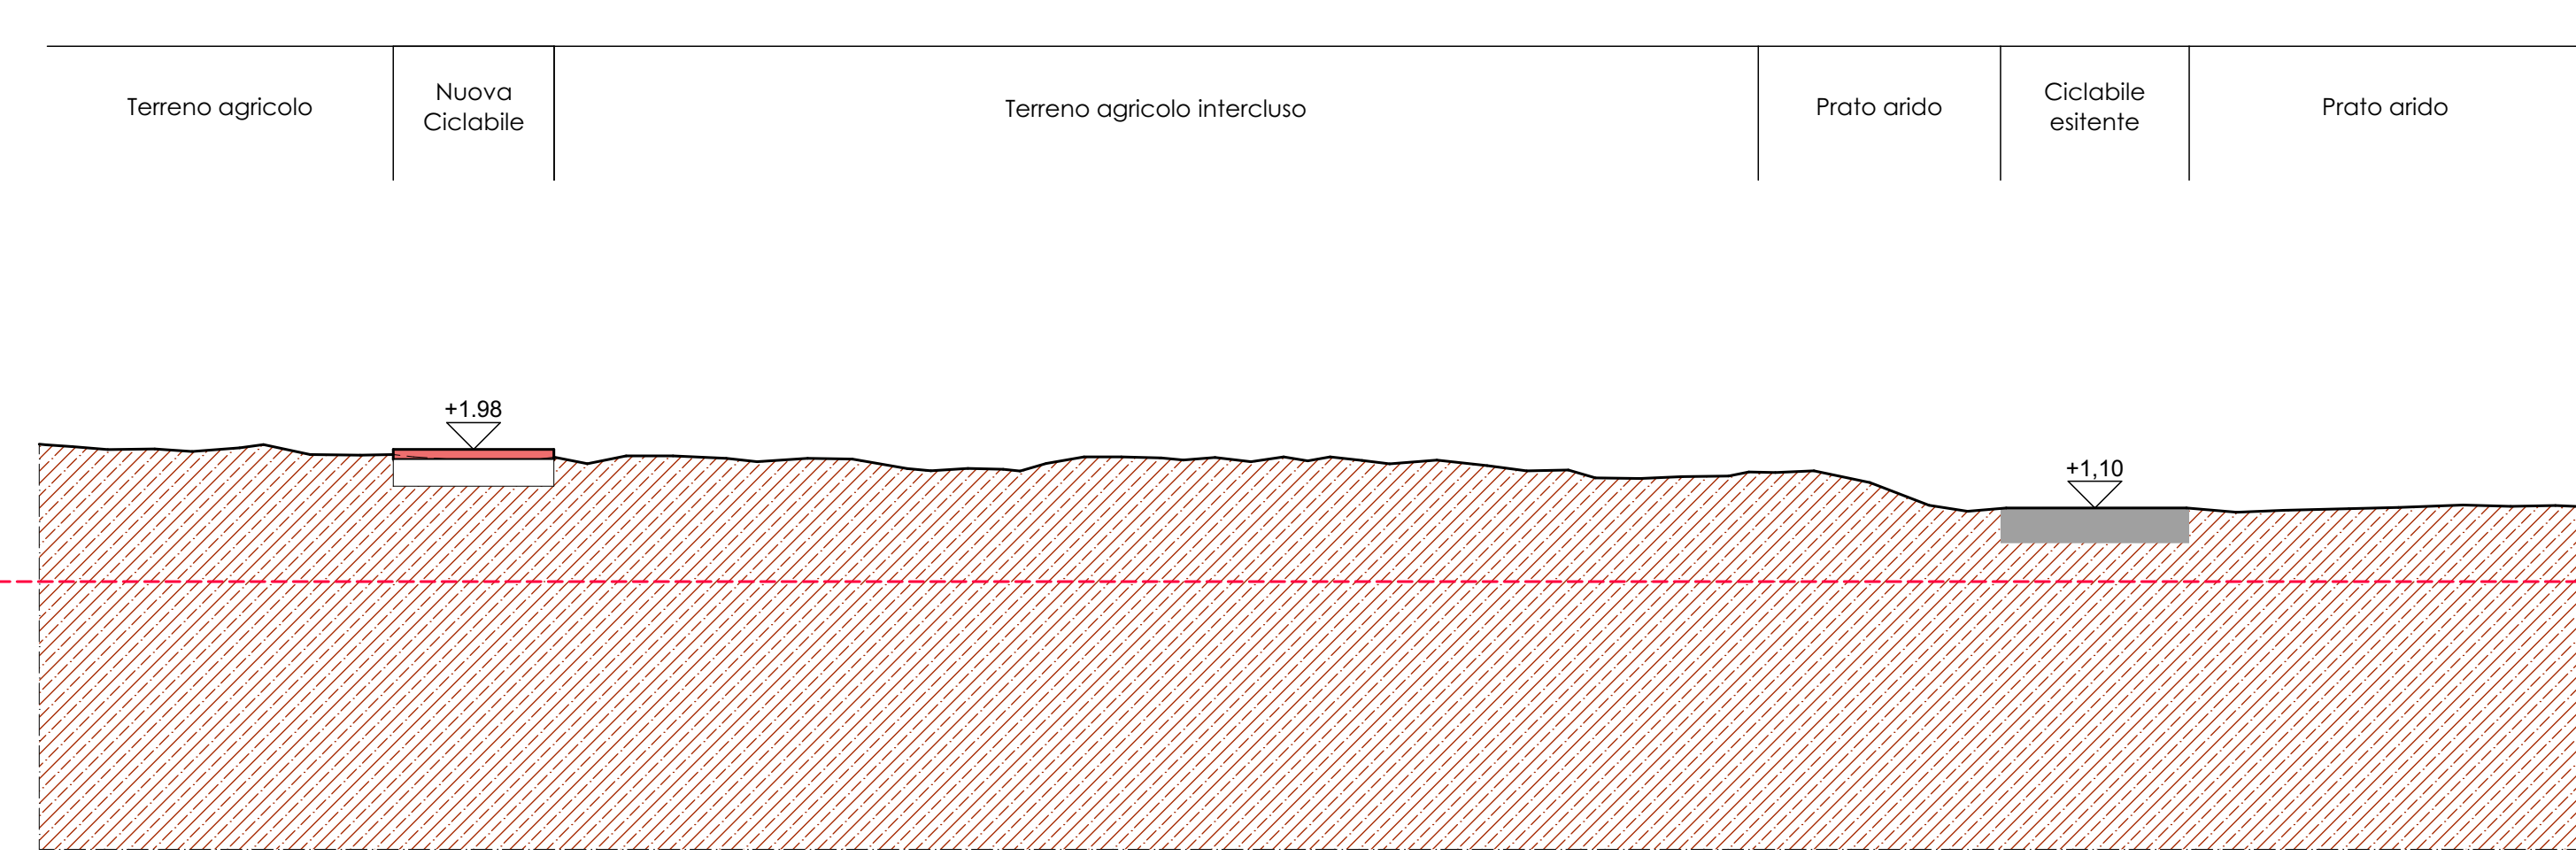

Sezione T3 - 07

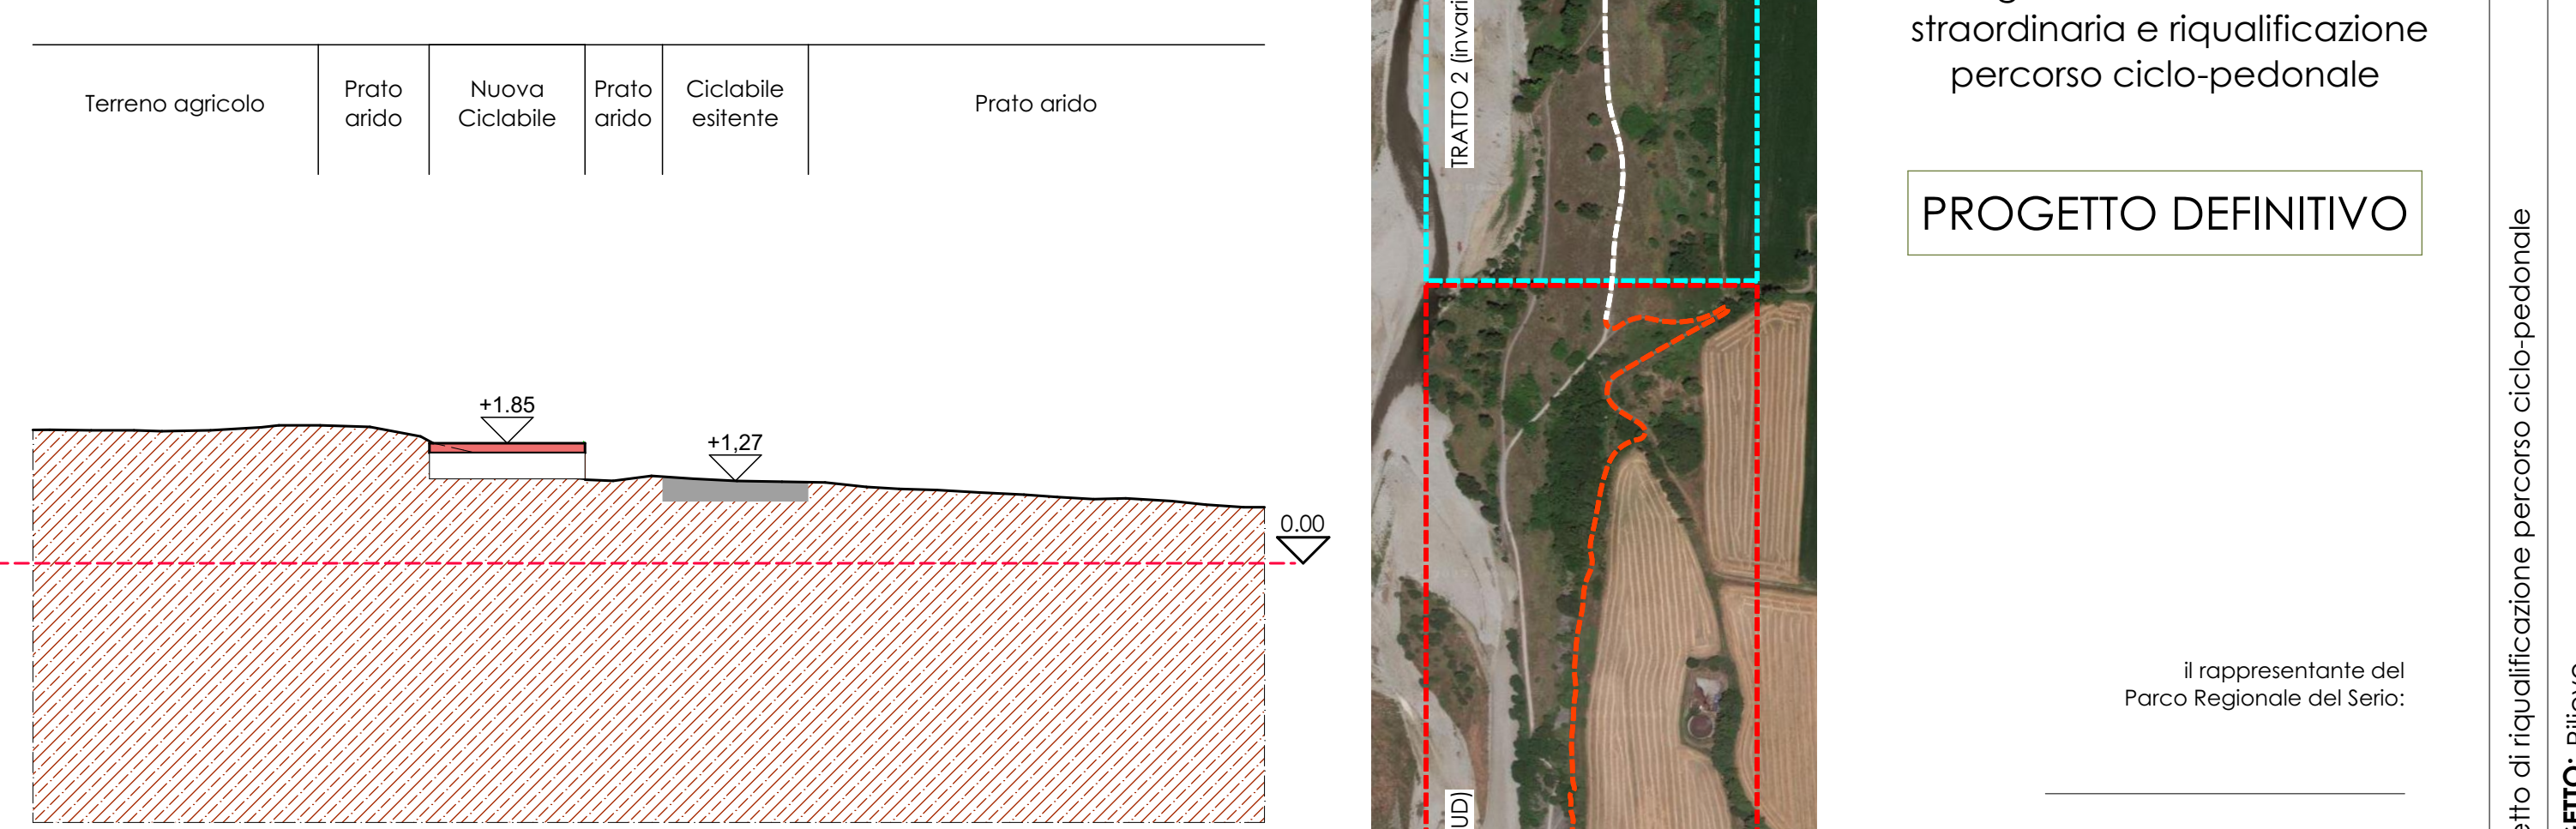

Sezione T3 - 08

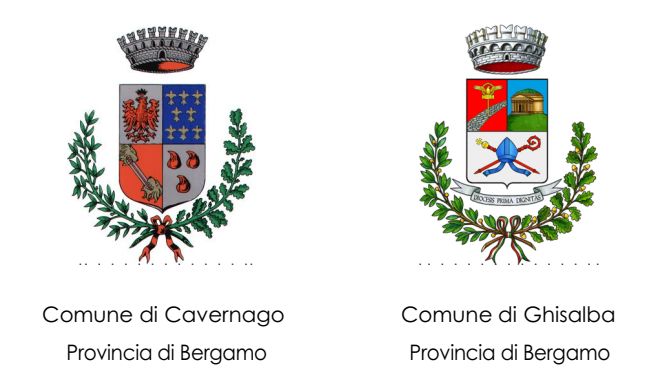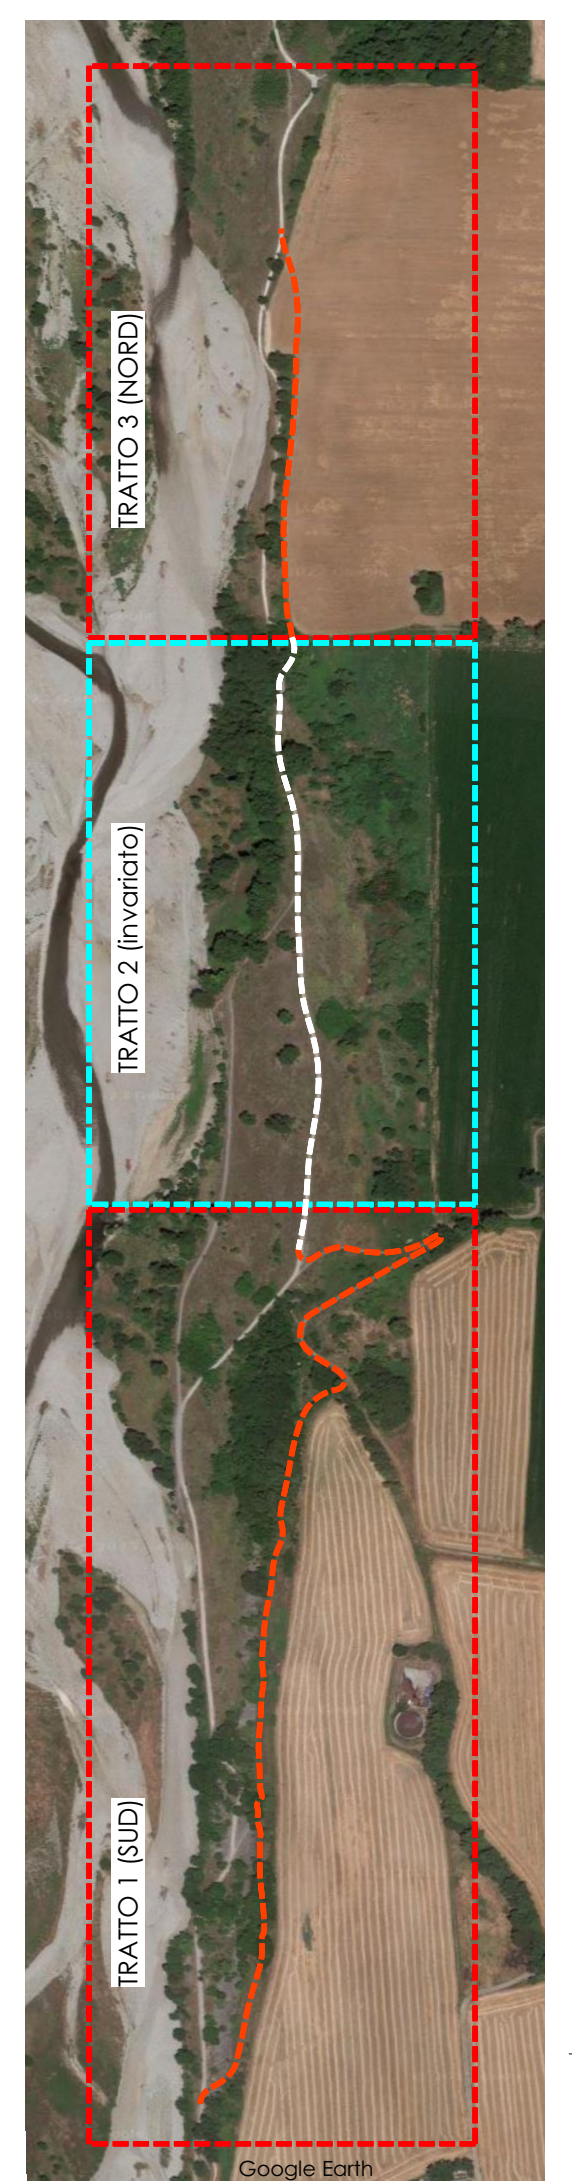

Progetto di manutenzione straordinaria e riqualificazione percorso ciclo-pedonale

PROGETTO DEFINITIVO

Il rappresentante del Parco Regionale del Serio:

FABRIZIO FASOLINI
Il progettista:

PROGETTO P10
progetto a coordinamento architetto: Fabrizio Fasolini
collaboratori ing. ppon. illo mila romano gardini
Prov. 001 10/08/2023
Scala: 1:100
OGGETTO: Sezioni tratta 3 - 01-08
Progetto di riqualificazione percorso ciclo-pedonale
PROGETTO: Rilievo
Il progettista:
Studio di Architettura Ambiente
architetto: Fabrizio Fasolini
Via Garibaldi 21, Montorio (BG)
tel. 030 487100