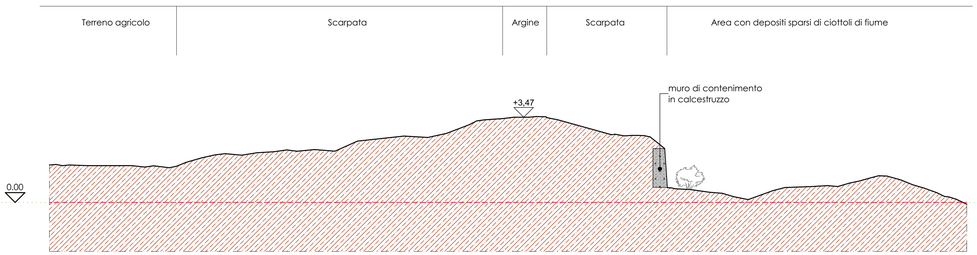

Sezione T1 - 12

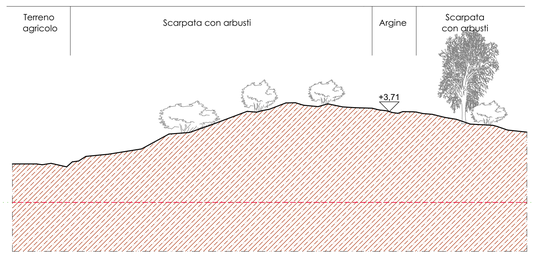

Sezione T1 - 14

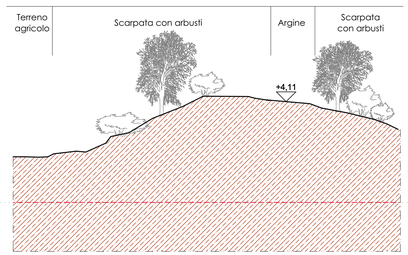

Sezione T1 - 15

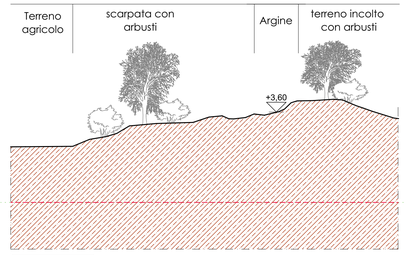

Sezione T1 - 16

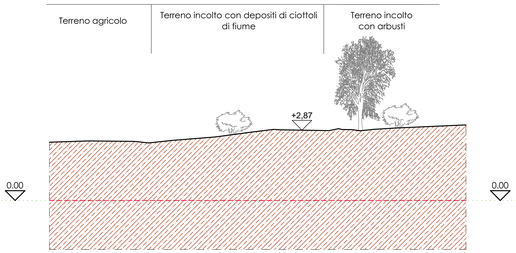

Sezione T1 - 17

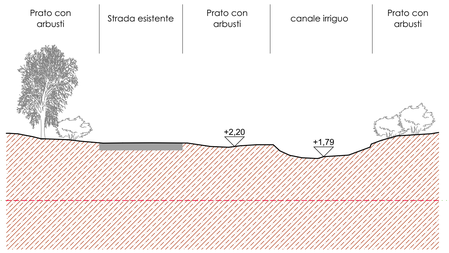

Sezione T1 - 18

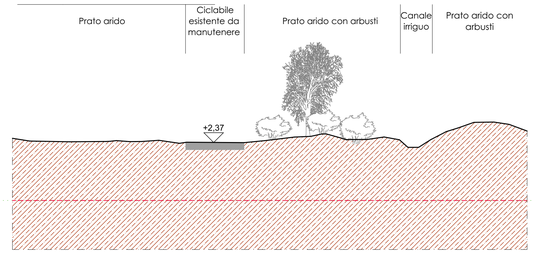

Sezione T1 - 19

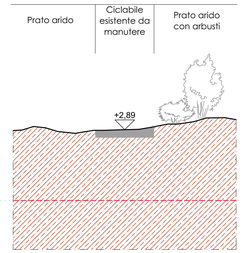

Sezione T1 - 20

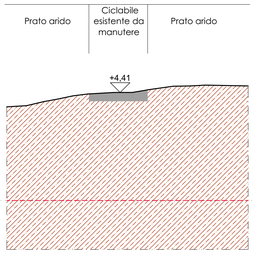

Sezione T1 - 21

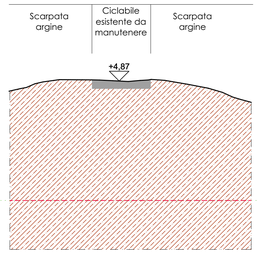

Sezione T1 - 22

0 1 2 5 10

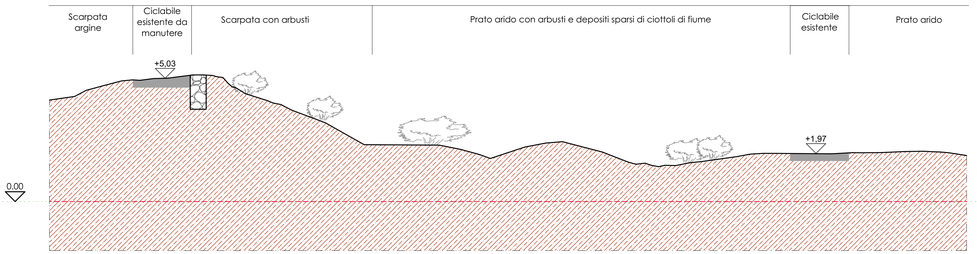

Sezione T1 - 23

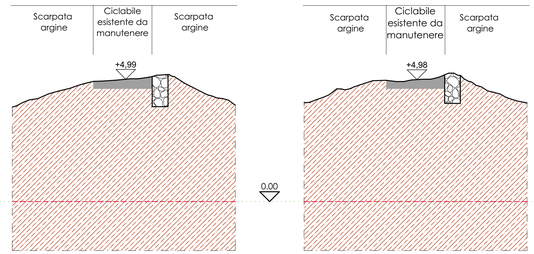

Sezione T1 - 24

Sezione T1 - 25

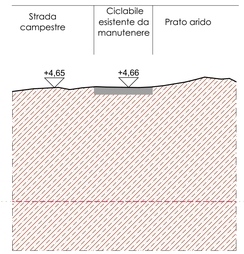

Sezione T1 - 27

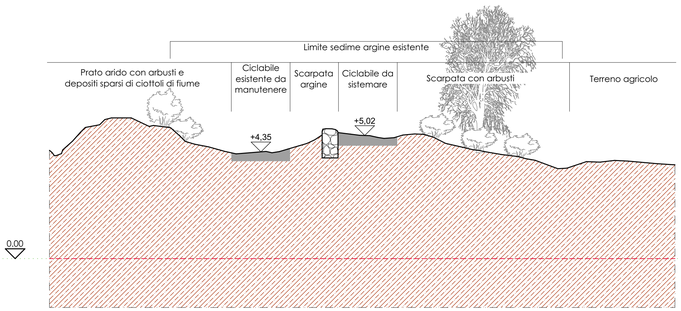

Sezione T1 - 26

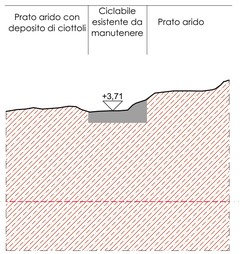

Sezione T1 - 28

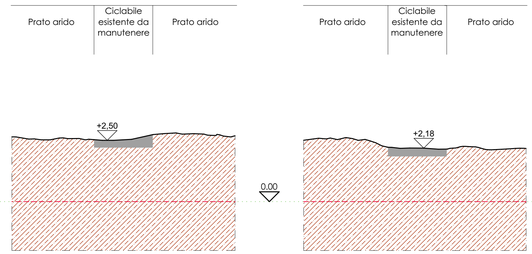

Sezione T1 - 29

Sezione T1 - 30

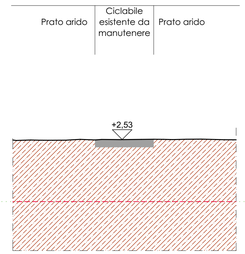

Sezione T1 - 31

0 1 2 5 10

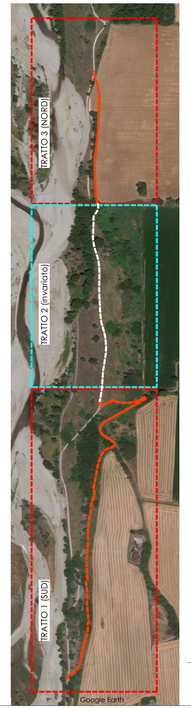

Comune di Cavernago
Provincia di Bergamo

Comune di Ghisalba
Provincia di Bergamo

Parco regionale del Serio

Progetto di manutenzione straordinaria e riqualificazione percorso ciclo-pedonale

PROGETTO DEFINITIVO

il rappresentante del
Parco Regionale del Serio:

Il progettista:

FABRIZIO FASOLINI ORDINE DEGLI ARCHITETTI PIANIFICATORI PAESAGGISTI E CONSERVATORI DI BERGAMO ARCHITETTO

tav
R04
RILIEVO

progetto e coordinamento
architetto fabrizio fasolini

collaborazioni
ing. lillo milia
geom. romano giardini

Rev. 00 10-08-2023

Progetto di riqualificazione percorso ciclo-pedonale

PROGETTO: Rilievo TRATTO 1 (SUD)

OGGETTO: Sezioni: dalla T1-12 alla T1-31

scala 1:100

studio architettura ambiente
architetto fabrizio fasolini
S.Giorgio 20 Martinengo (Bg)
+ 39 0363 987602
mail fferre@libero.it