


Esproprio		
Foglio	Particella	Superficie [mq]
9	1293	15.29
9	1298	379.27
9	1299	529.51
9	1971	512.20
9	2284	9.67

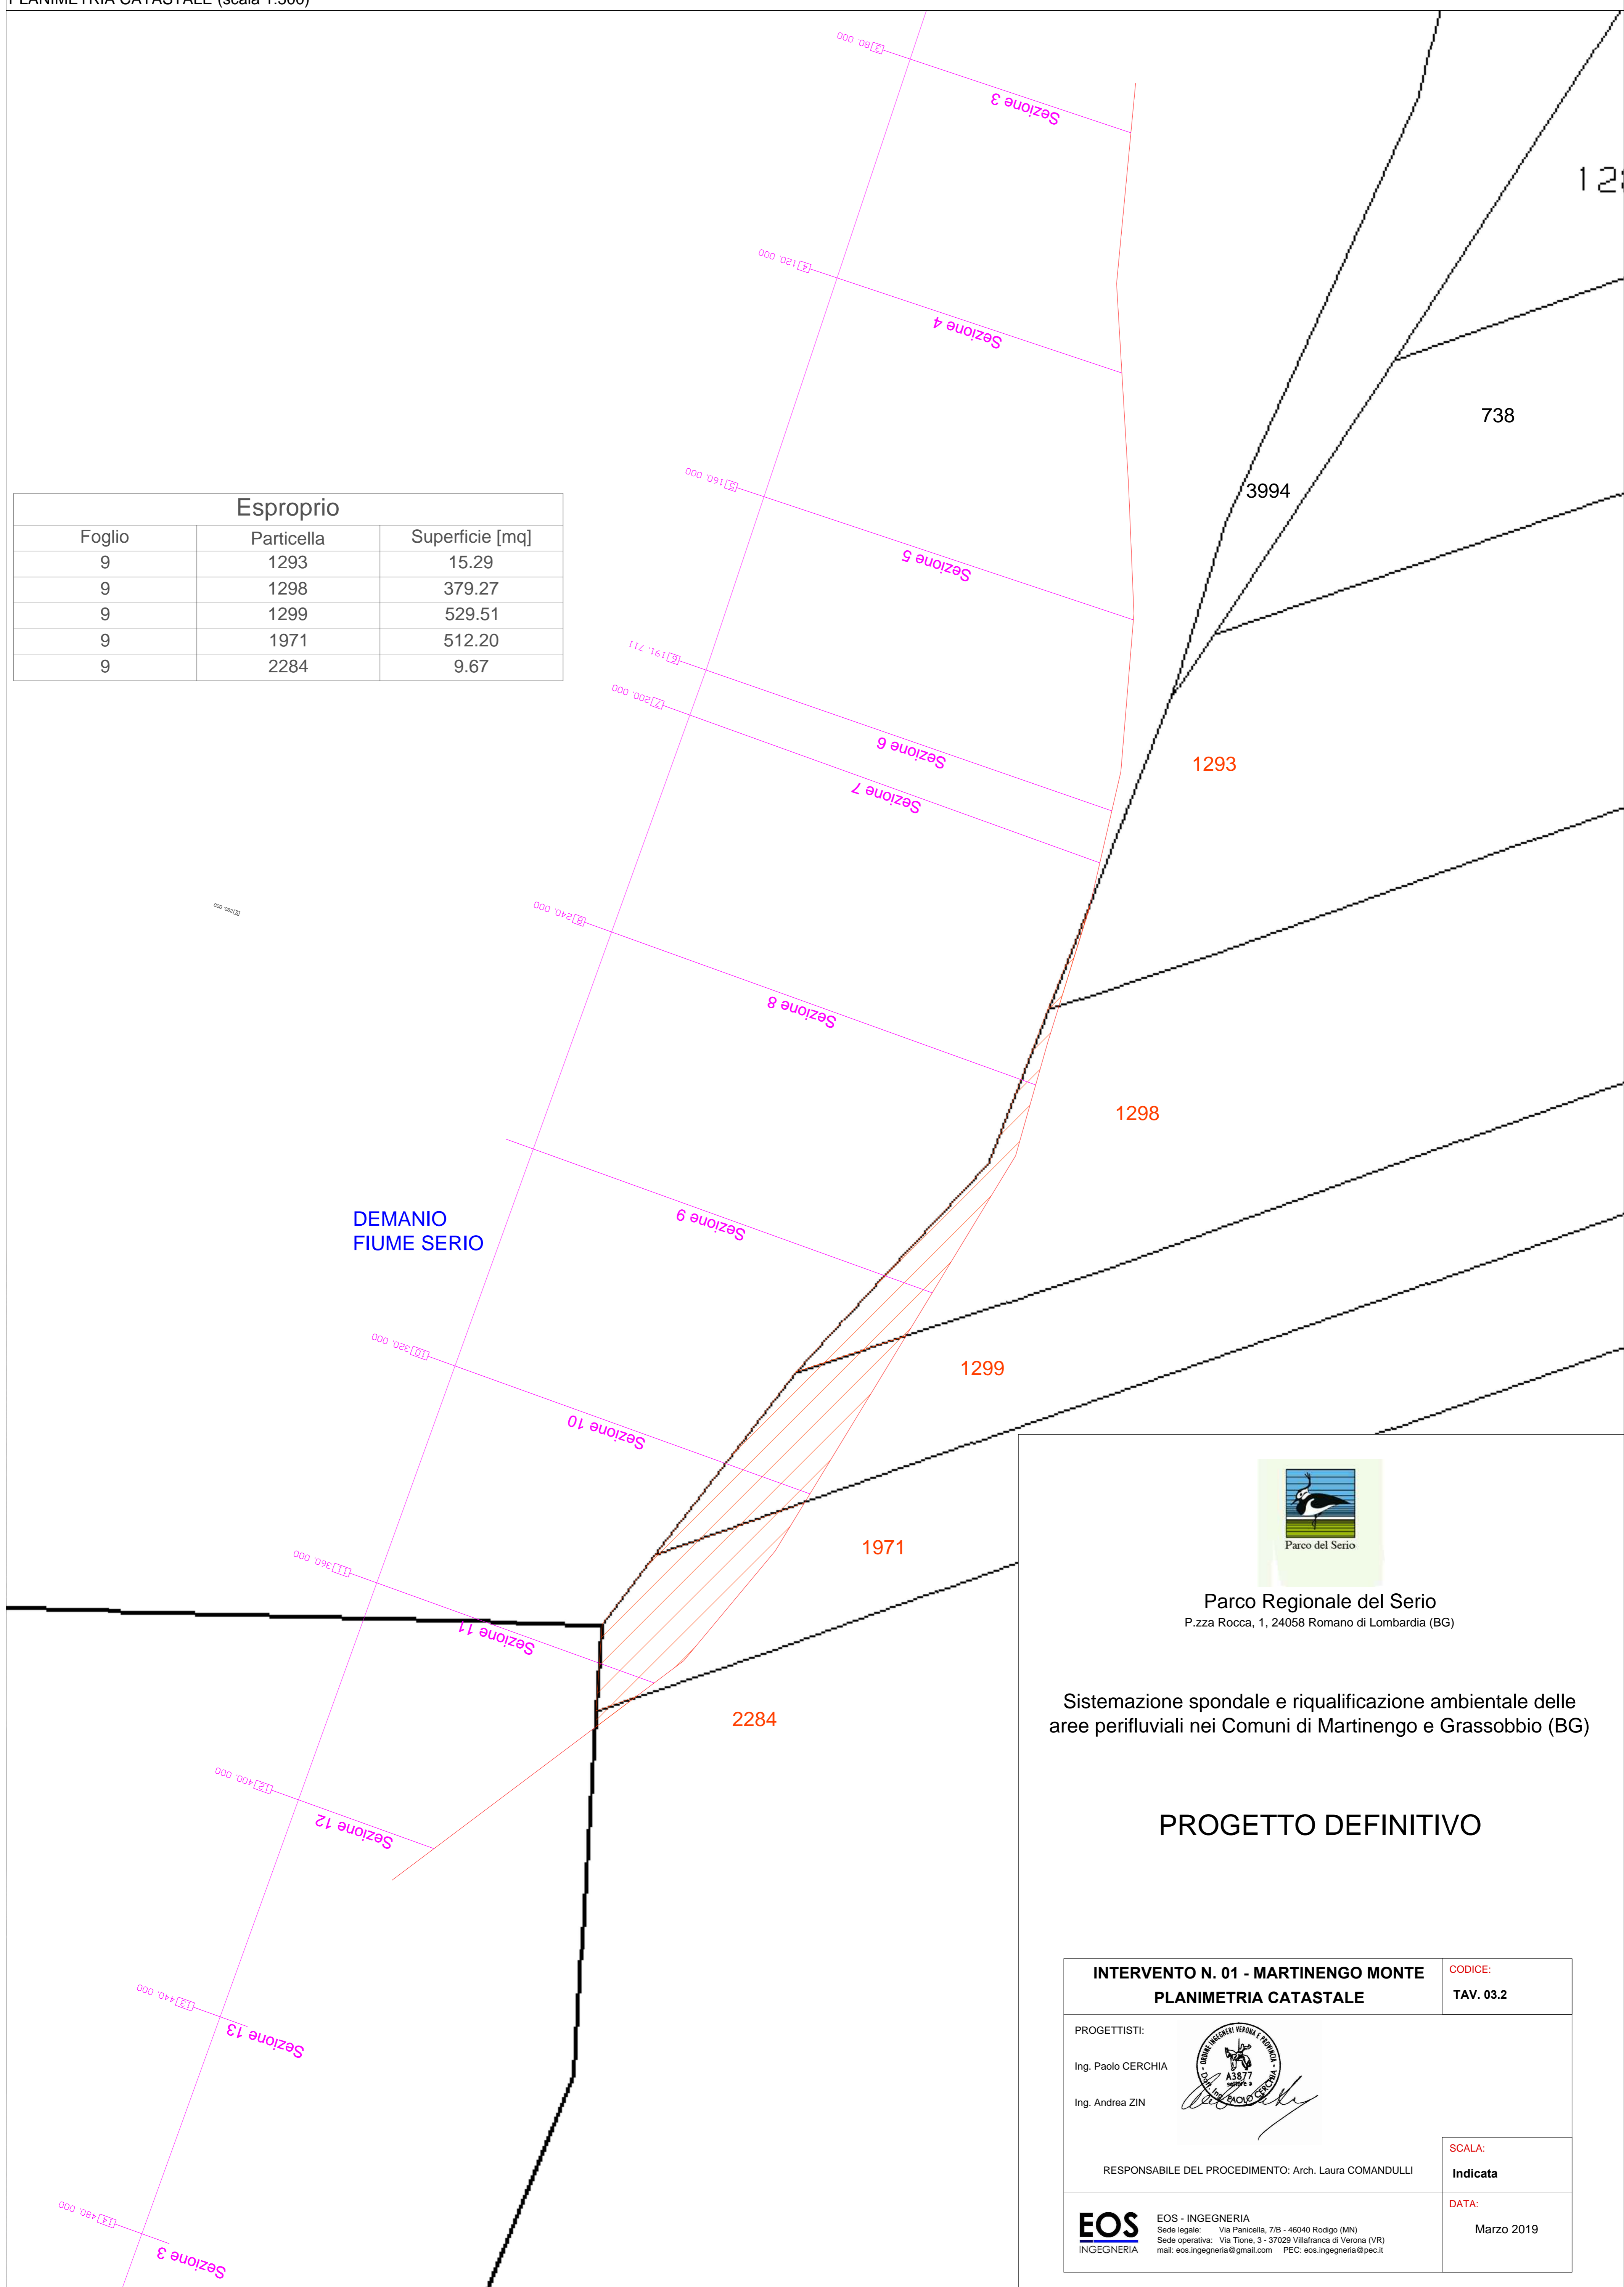

Parco Regionale del Serio
P.zza Rocca, 1, 24058 Romano di Lombardia (BG)

Sistemazione spondale e riqualificazione ambientale delle aree perfluviali nei Comuni di Martinengo e Grassobbio (BG)

PROGETTO DEFINITIVO

INTERVENTO N. 01 - MARTINENGO MONTE PLANIMETRIA CATASTALE		CODICE: TAV. 03.2
PROGETTISTI: Ing. Paolo CERCHIA Ing. Andrea ZIN		
RESPONSABILE DEL PROCEDIMENTO: Arch. Laura COMANDULLI		SCALA: Indicata
EOS INGEGNERIA	EOS - INGEGNERIA Sede legale: Via Panicella, 7/B - 46040 Rodigo (MN) Sede operativa: Via Tione, 3 - 37029 Villafranca di Verona (VR) mail: eos.ingegneria@gmail.com PEC: eos.ingegneria@pec.it	DATA: Marzo 2019