




Sezione T3 - 01

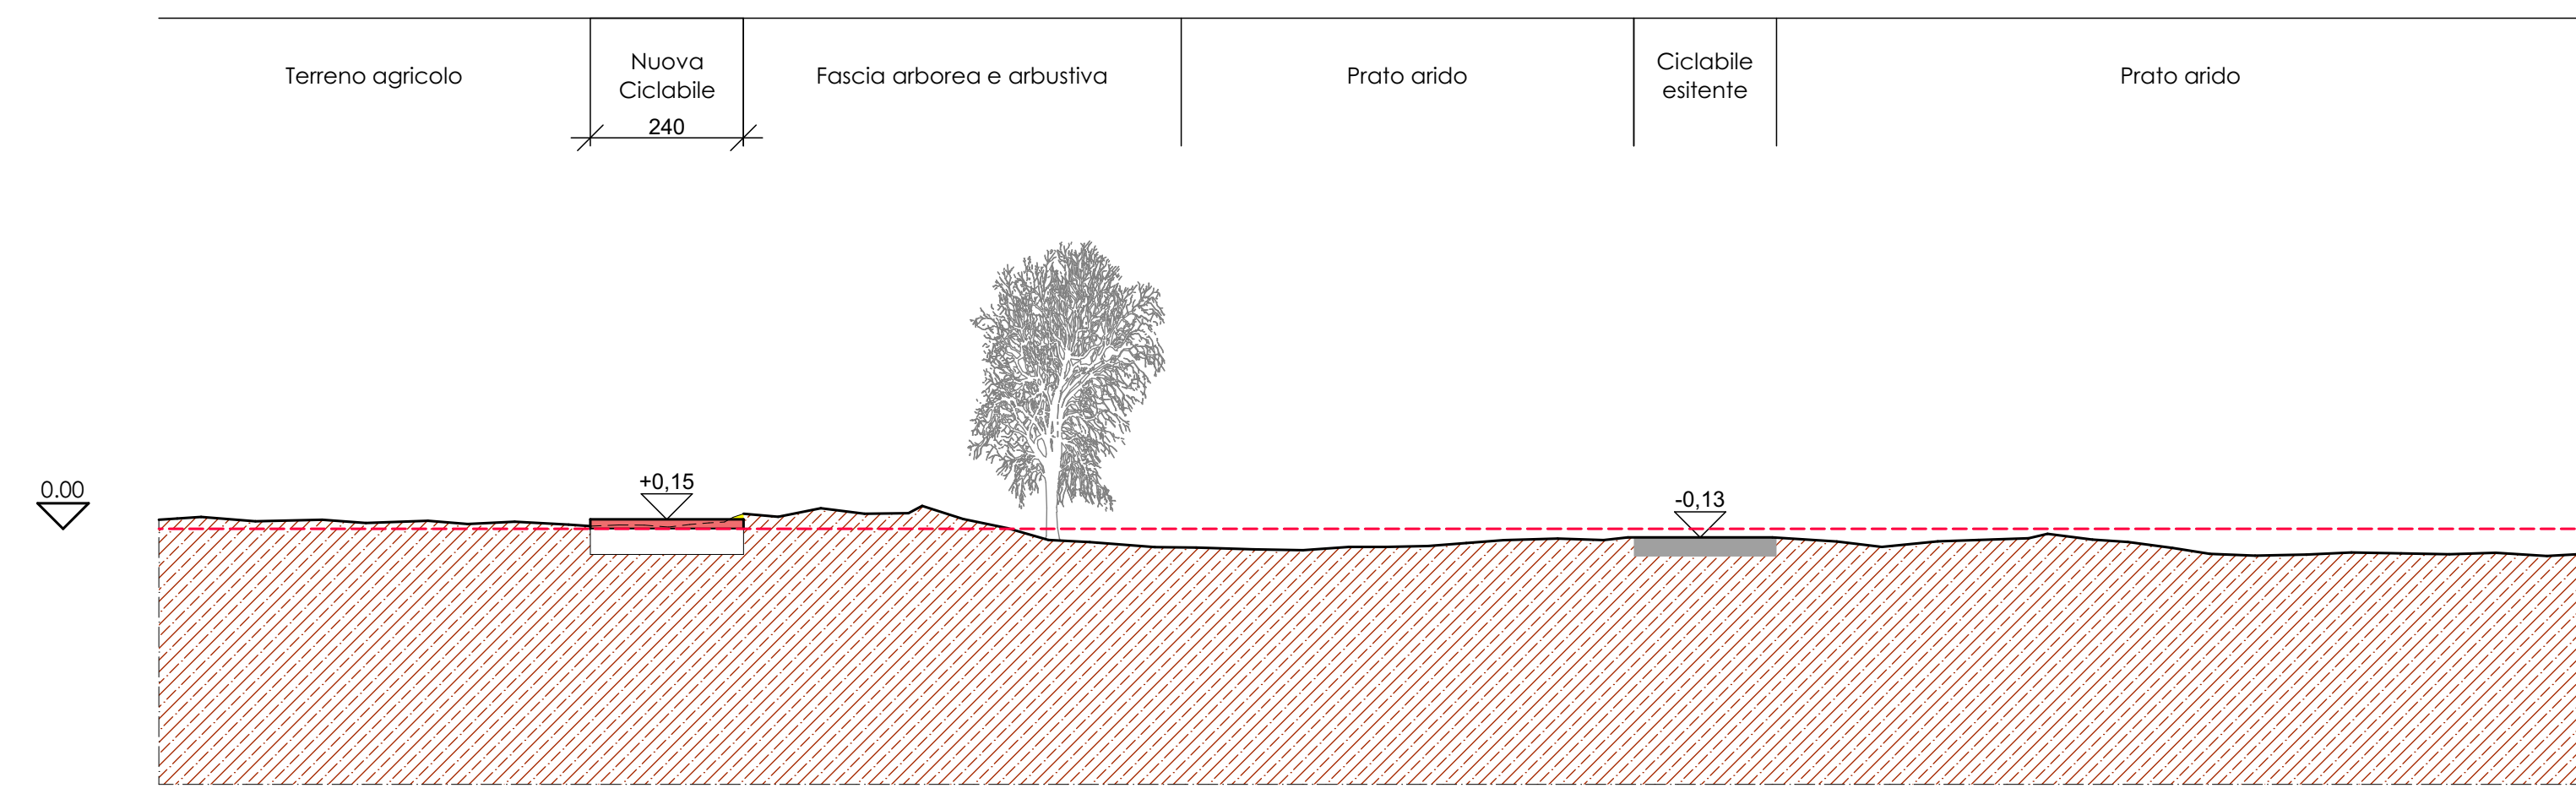


Sezione T3 - 02

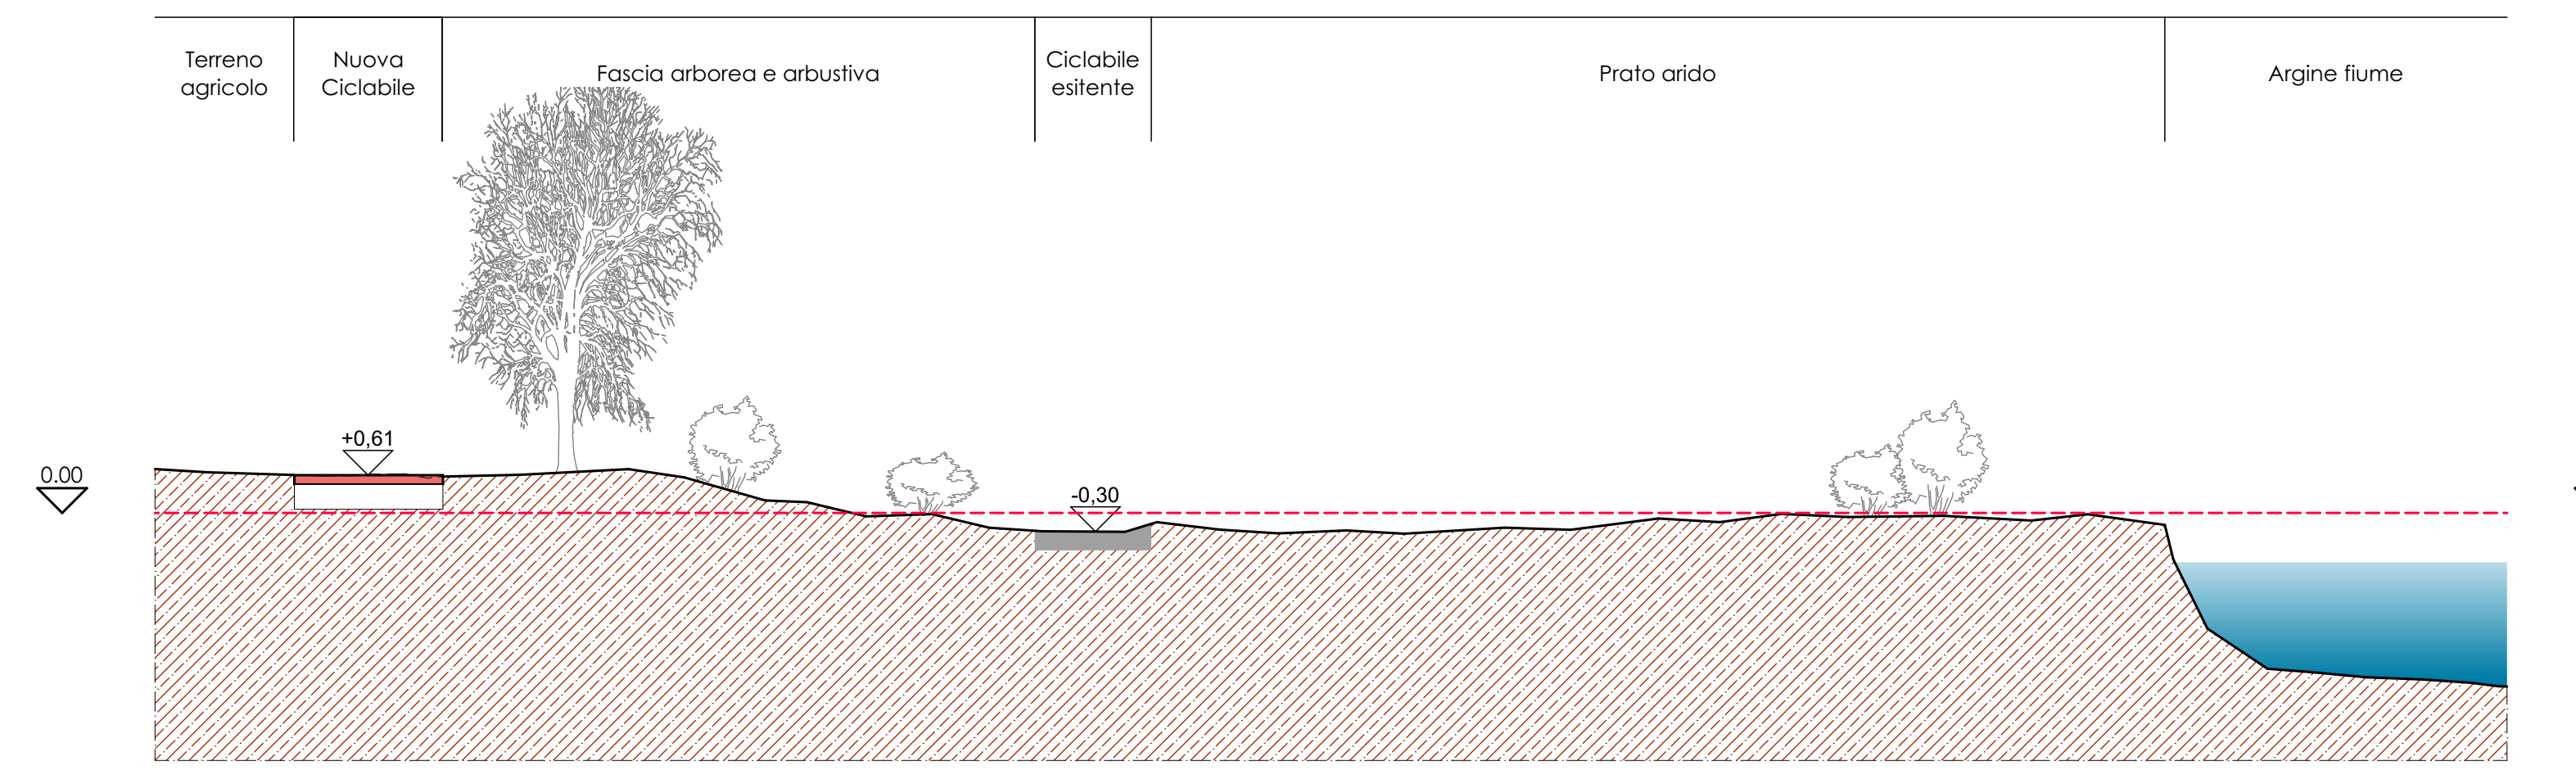


Sezione T3 - 03

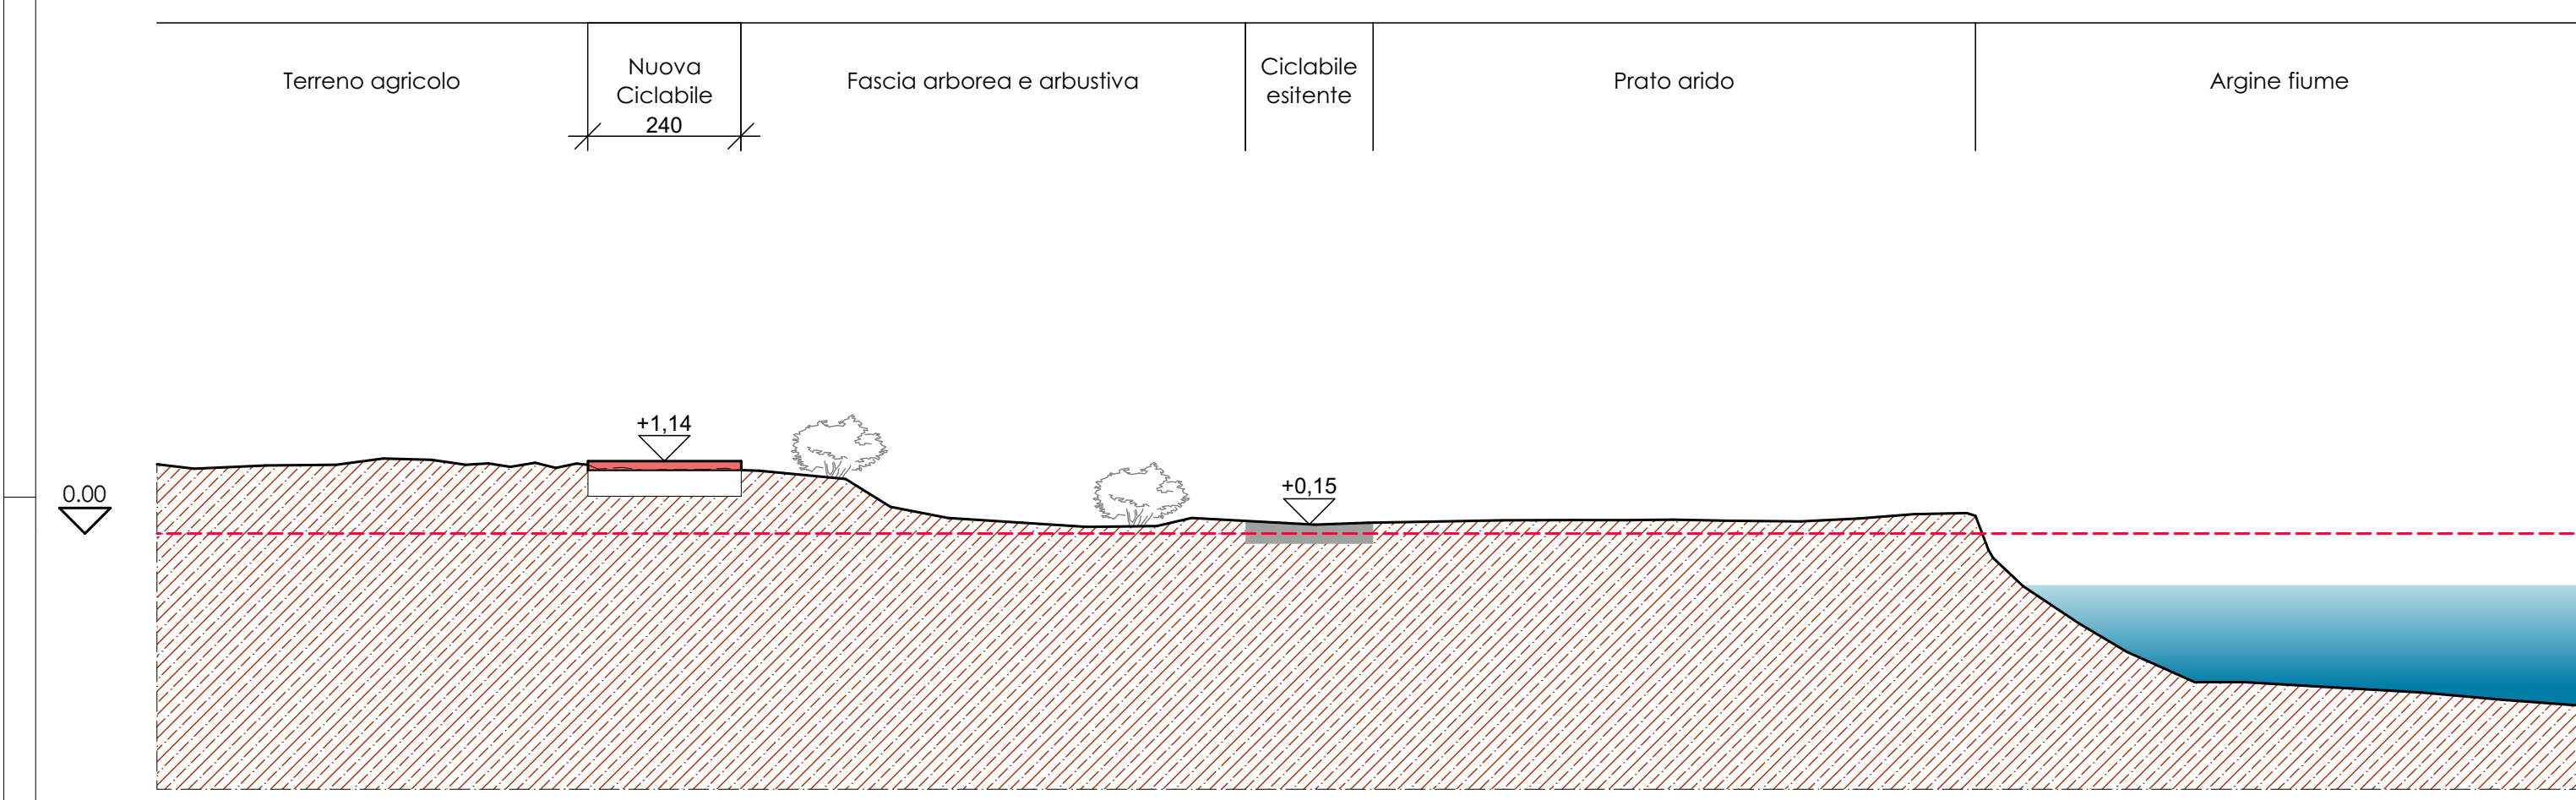


Sezione T3 - 04

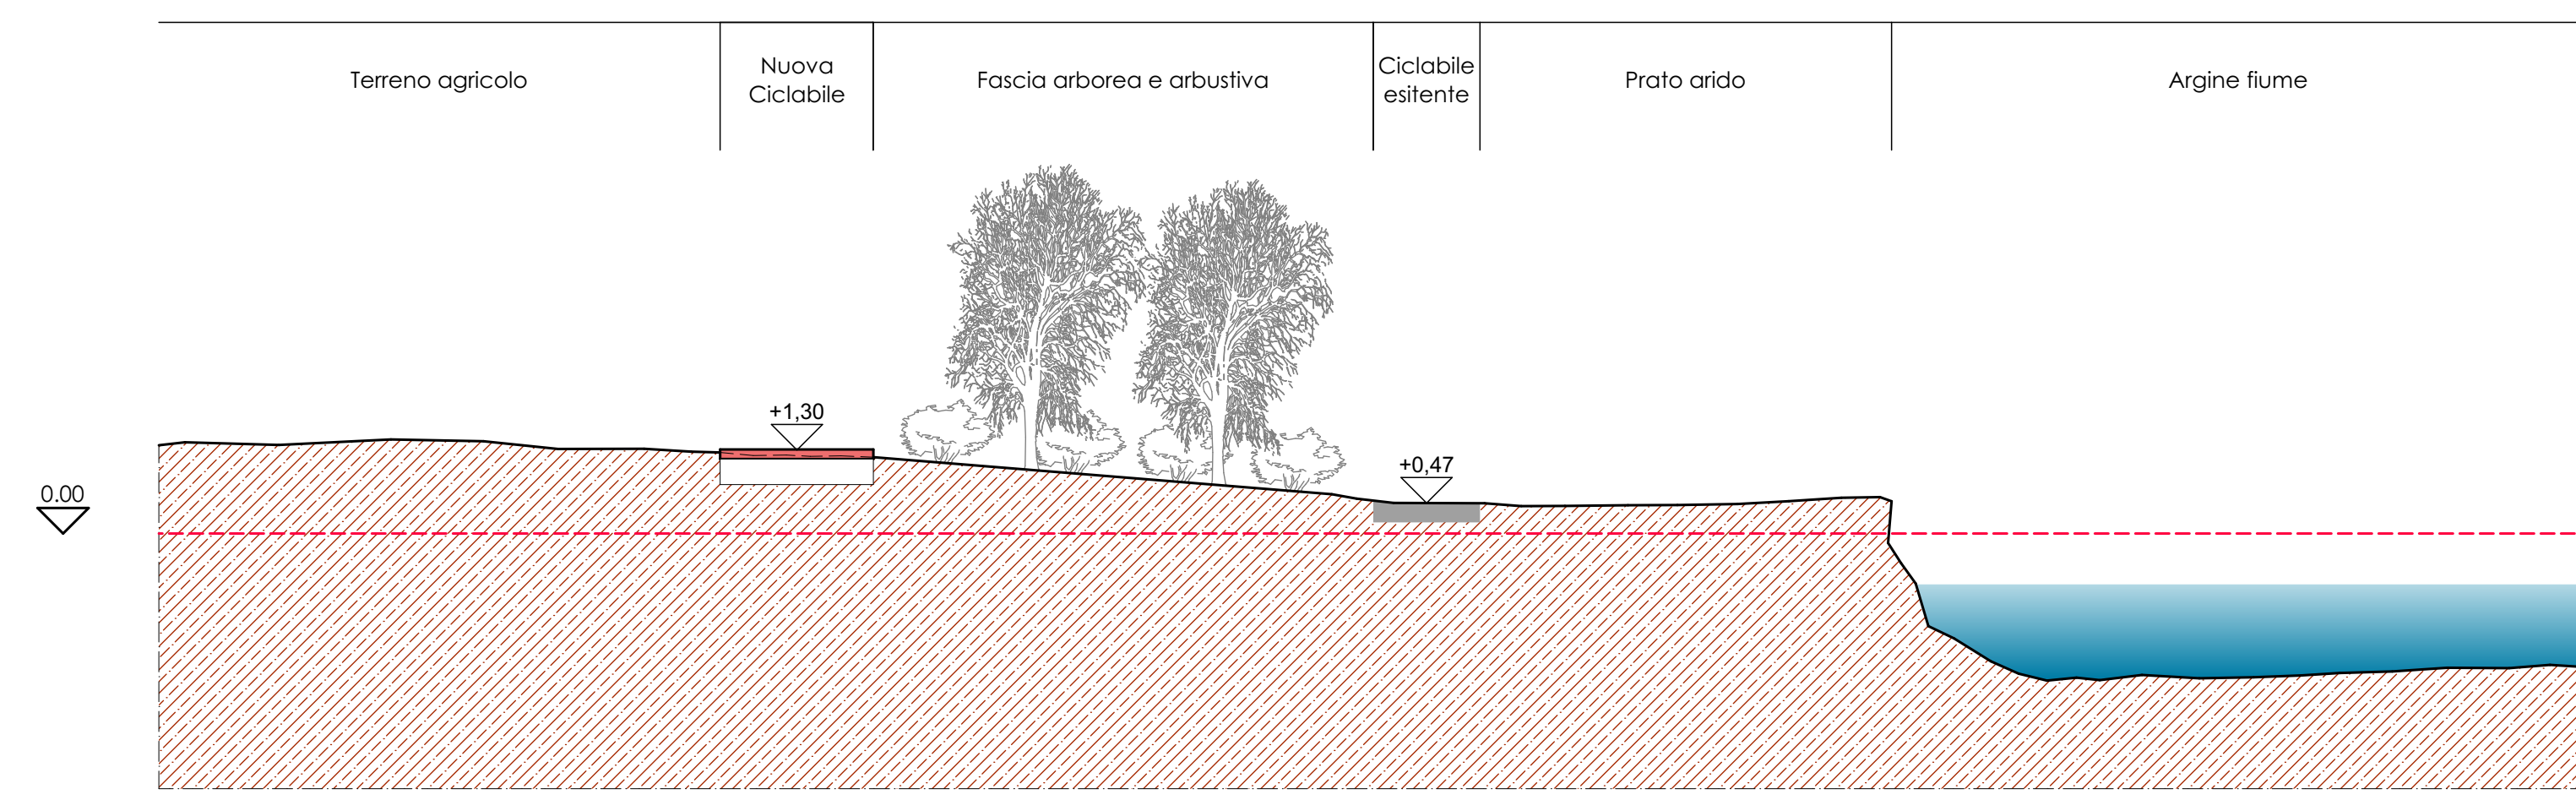


Sezione T3 - 05

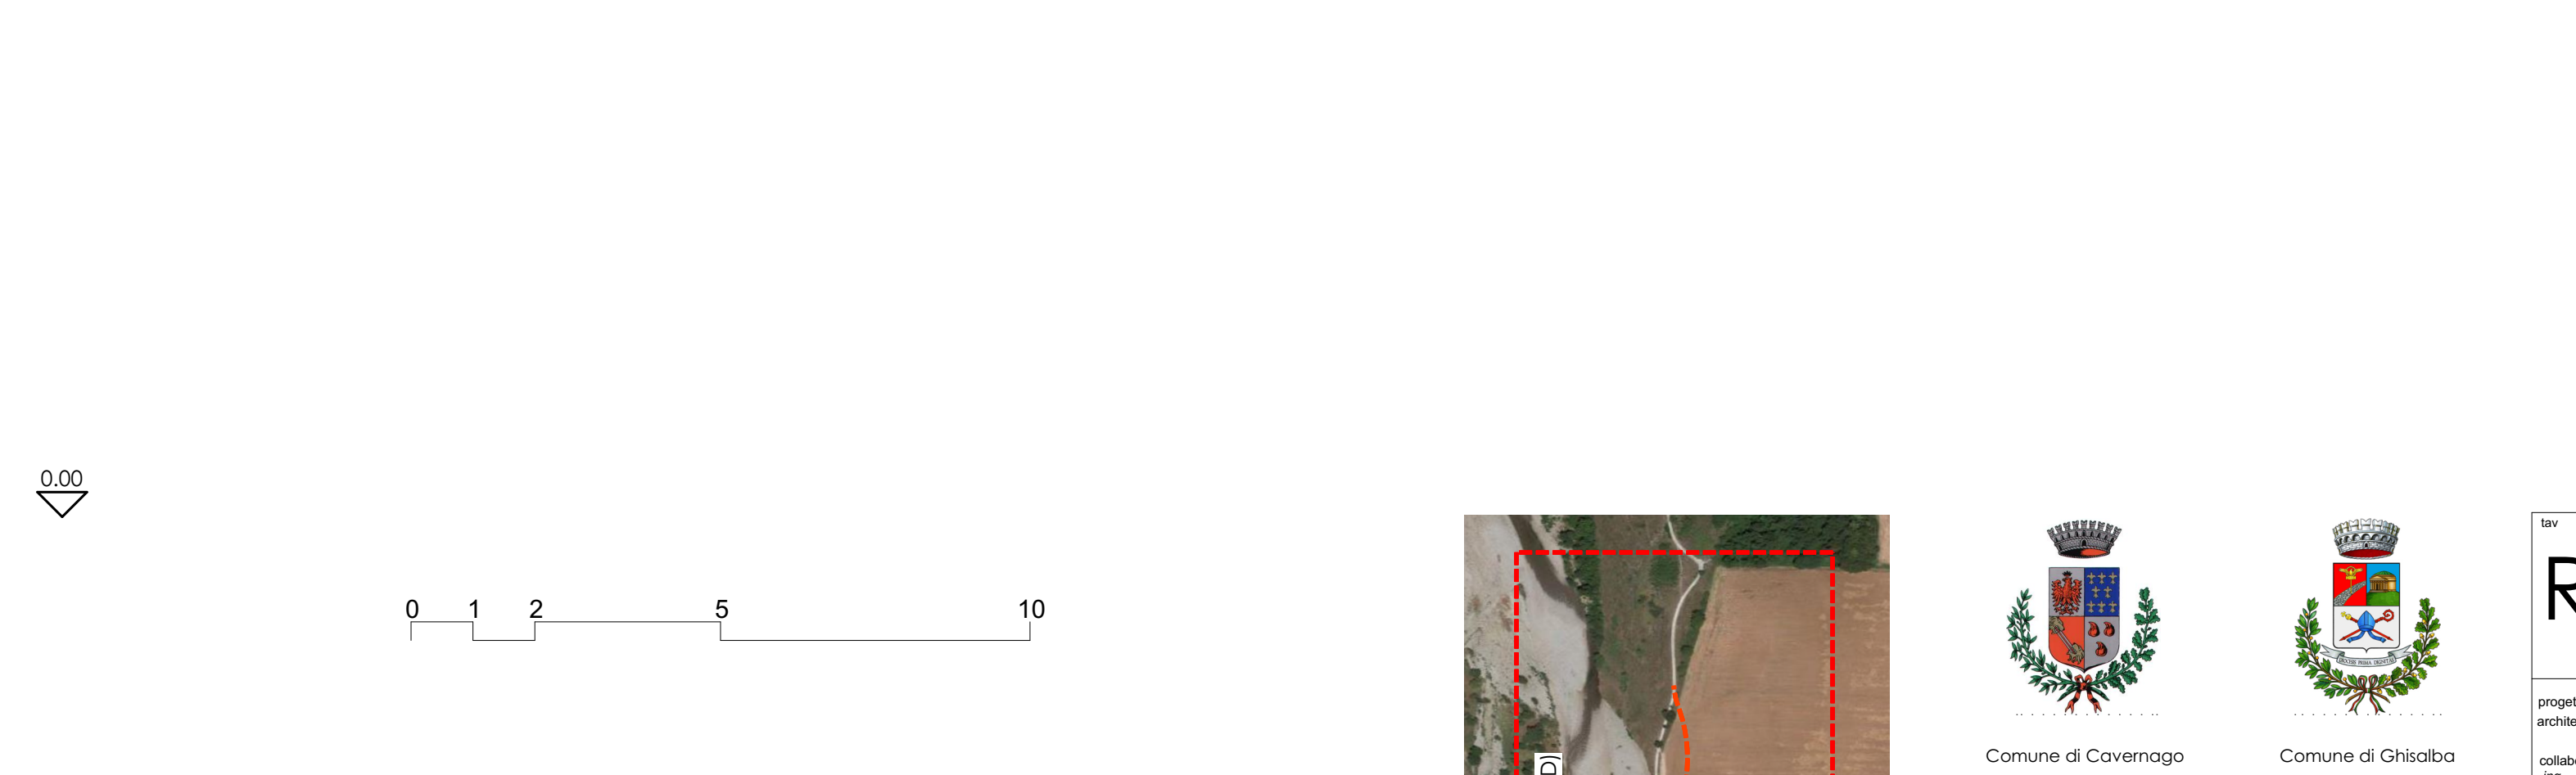


Sezione T3 - 06

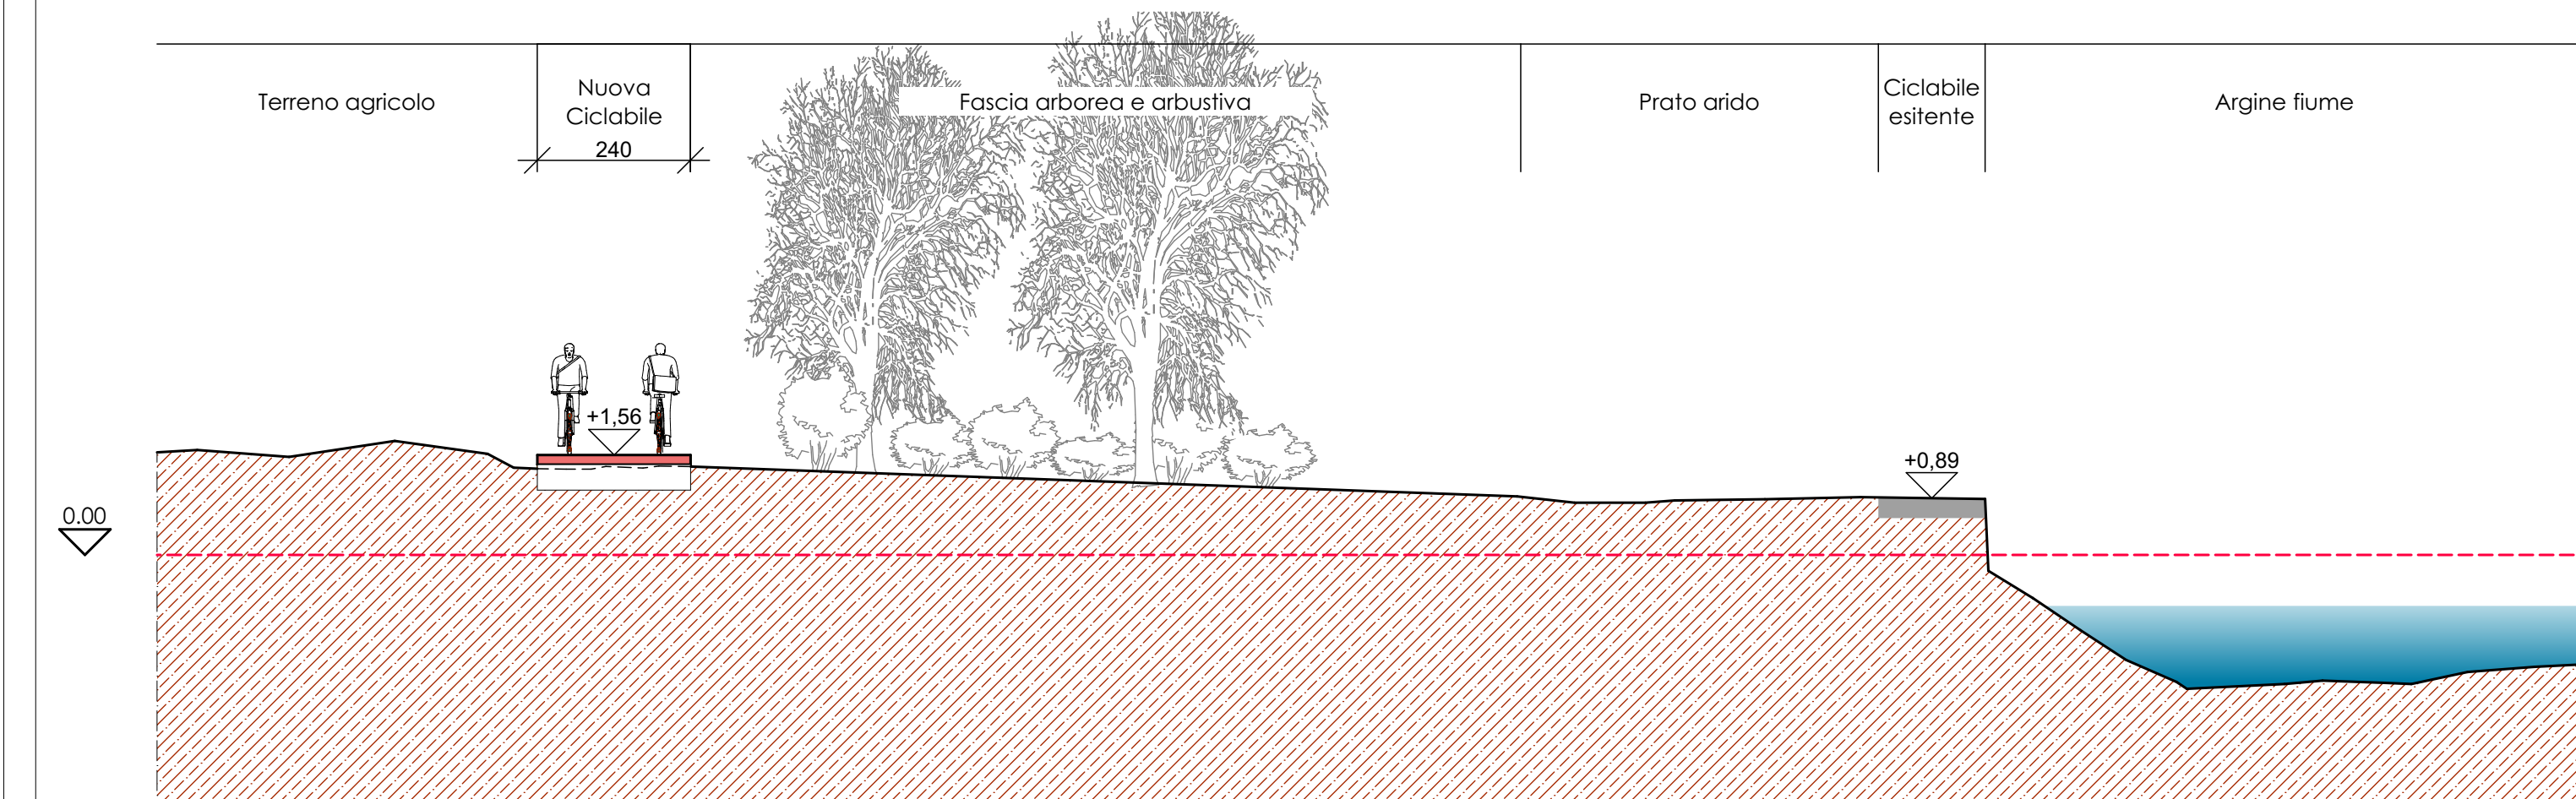




Sezione T3 - 07

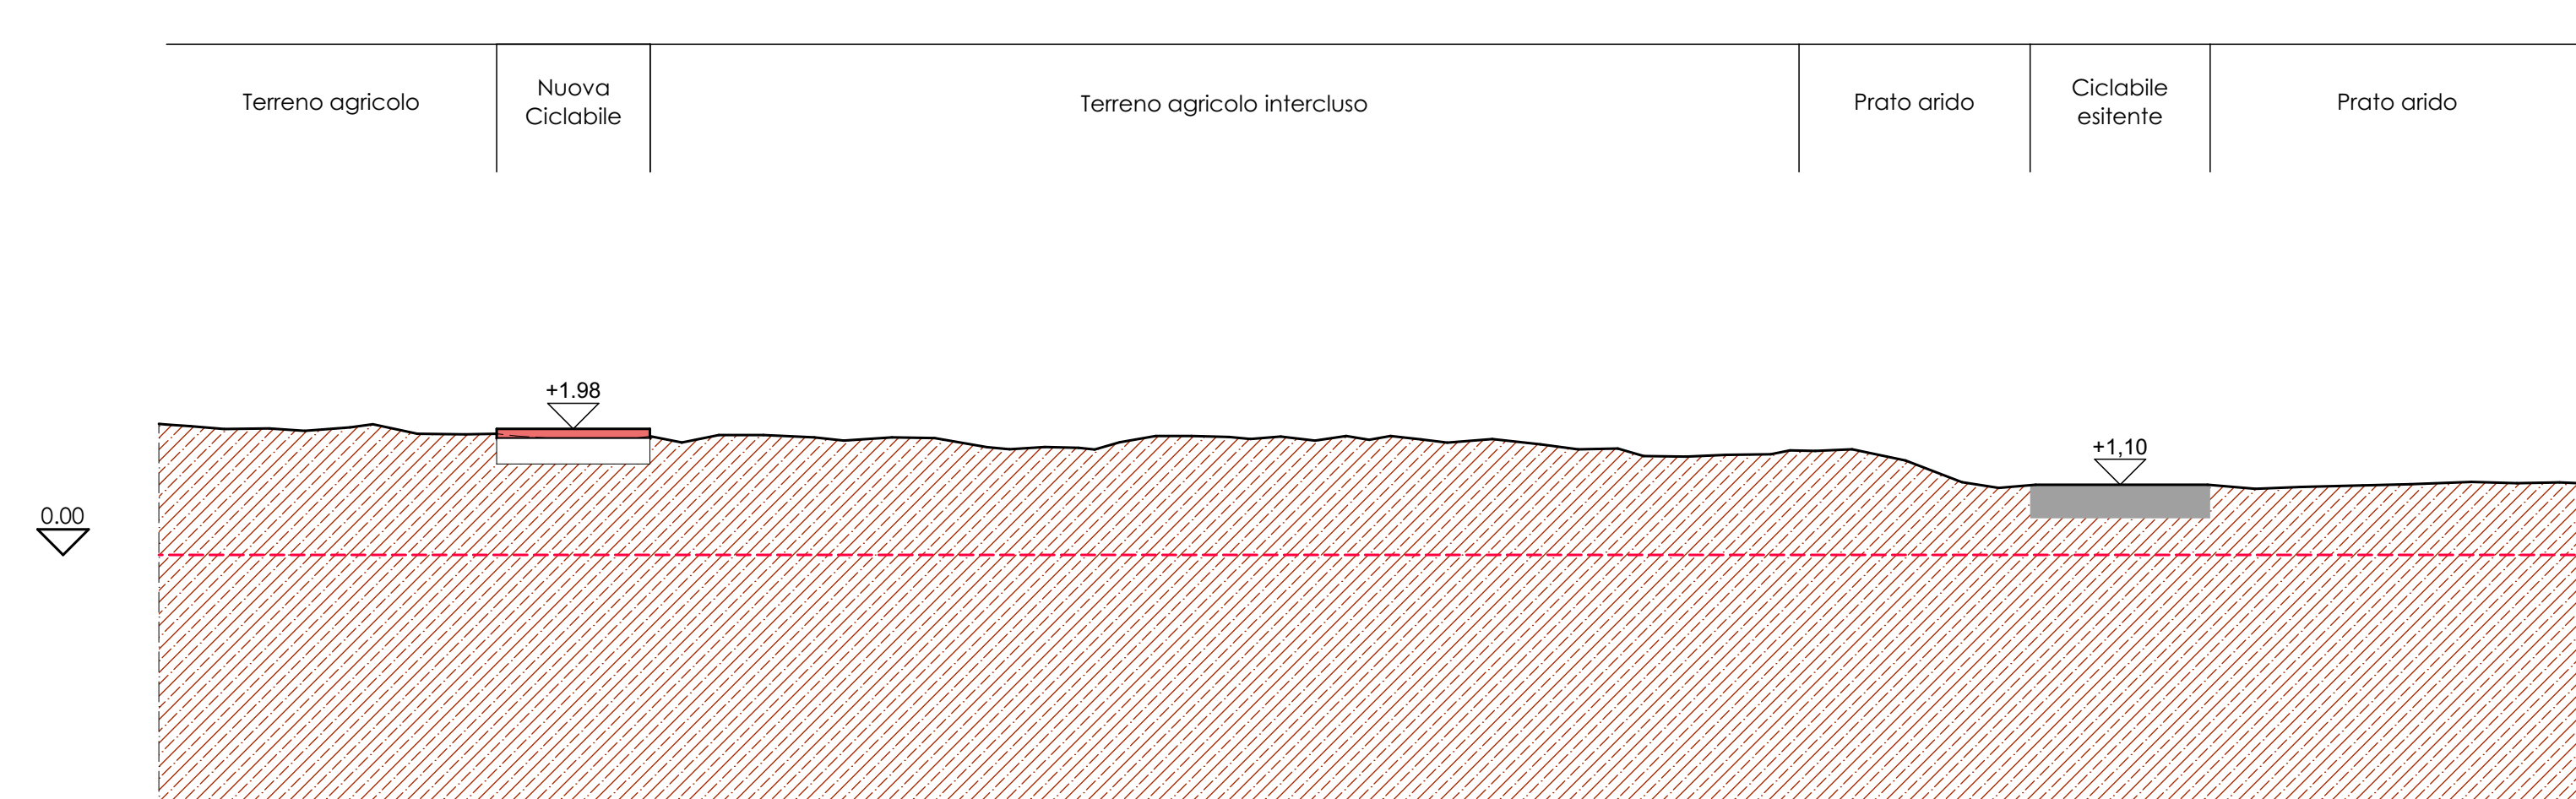

Sezione T3 - 08

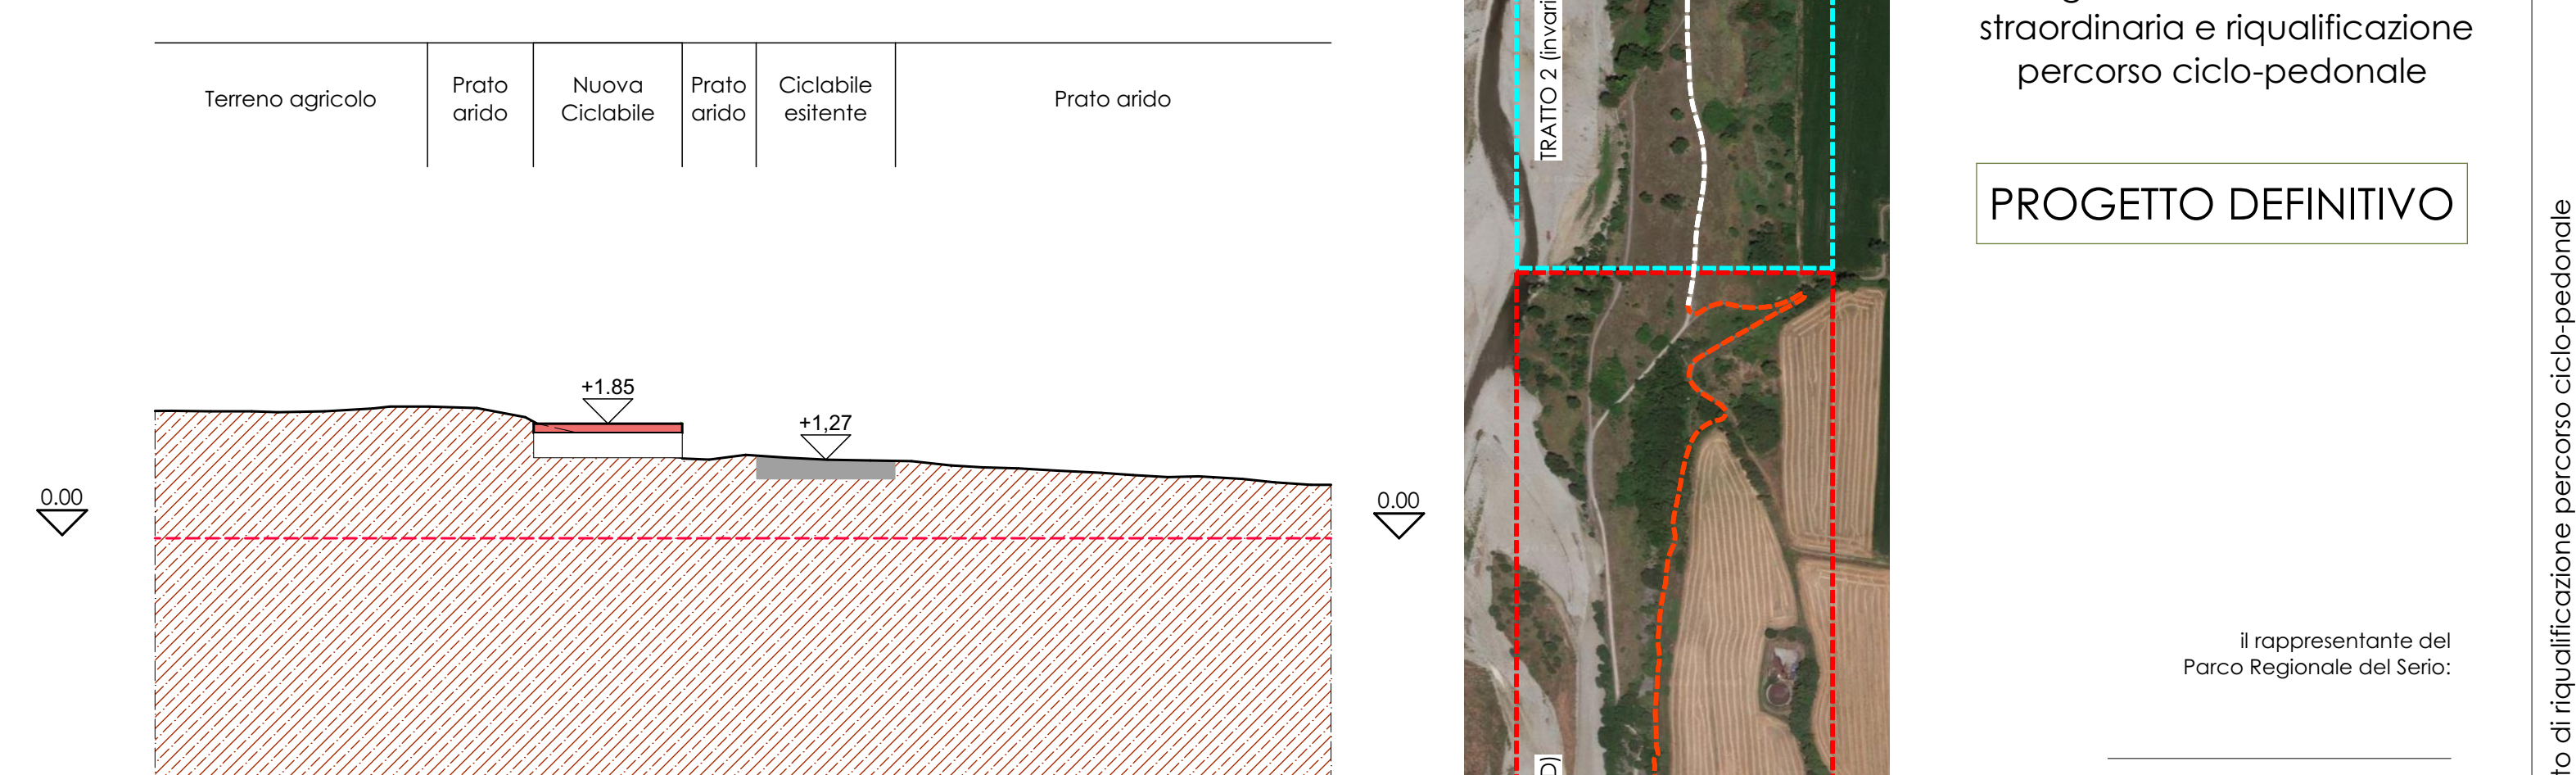

Sezione T3 - 09

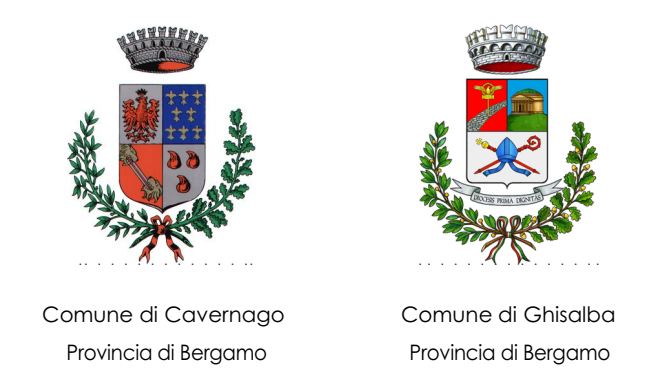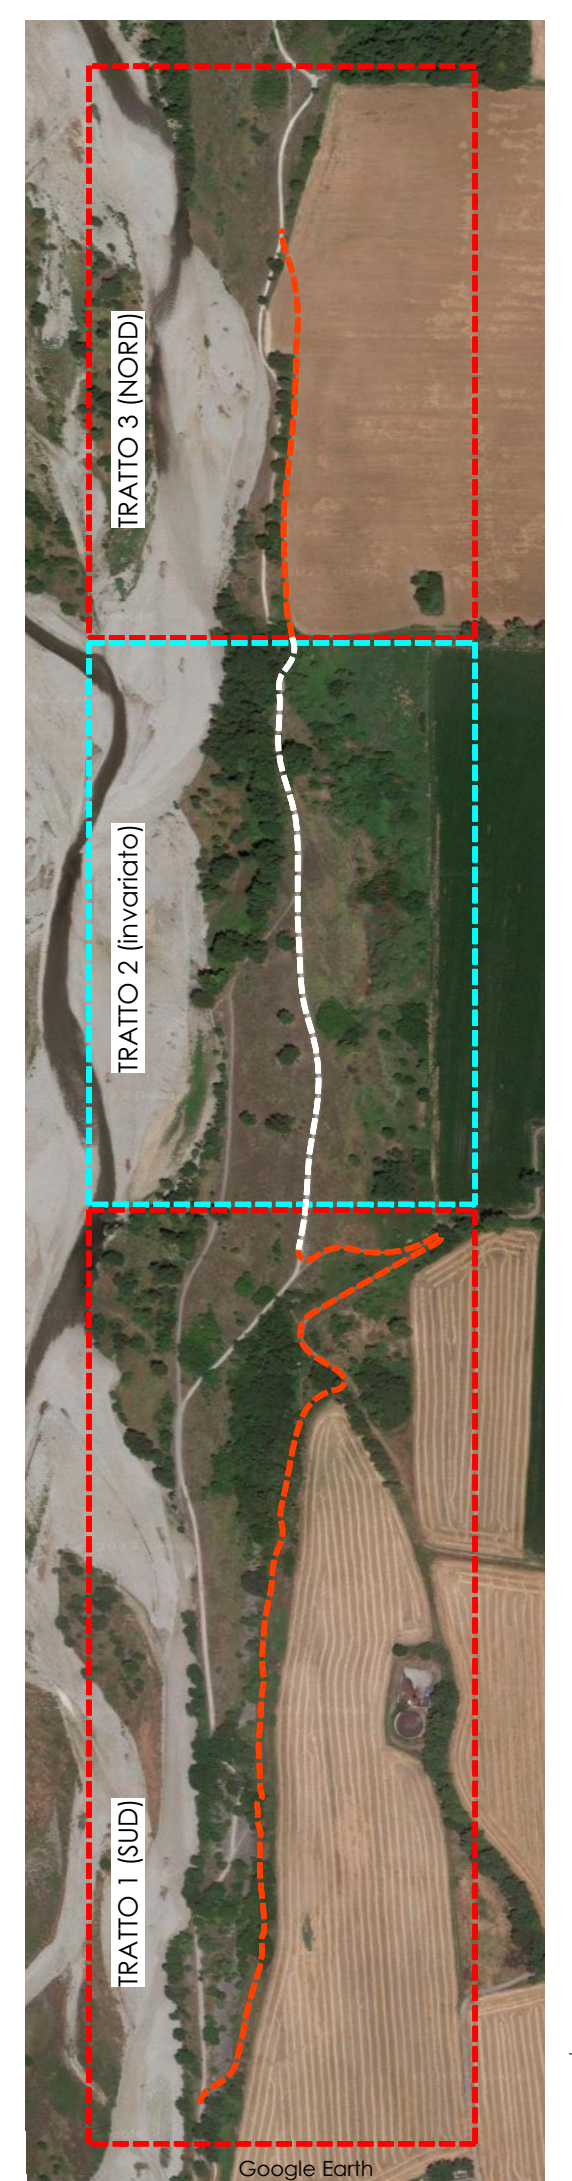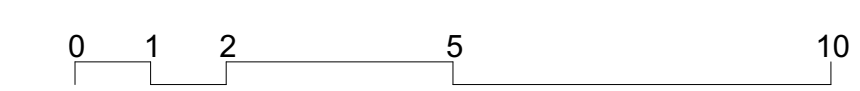

Progetto di manutenzione straordinaria e riqualificazione percorso ciclo-pedonale

PROGETTO DEFINITIVO

Il rappresentante del Parco Regionale del Serio:

Il progettista: *Fabrizio Fasolini*

R08  
 RILEVIO  
 progetto e coordinamento: Fabrizio Fasolini  
 collaboratori: Ilio Milla, Romano Gardini  
 Rev. 001 10/08/2023  
 scala: 1:100  
 Progetto di riqualificazione percorso ciclo-pedonale  
 PROGETTO: Rilievo TRATTO 3 (NORD)  
 OGGETTO: Sezioni: dalla T3-01 alla T3-08  
 studio: architettura ambiente  
 architetto: Fabrizio Fasolini  
